


### Legende

- neue Beanspruchung bzw. Änderung der zu beanspruchenden Fläche
- entfallende Fläche
- vorübergehend in Anspruch zu nehmende Fläche
- dingliche Sicherung
- dingliche Sicherung Leitungsstrasse
- zu erwerbende Fläche
- Erwerb für Dritte
- Flächen im Eigentum K+S, für welche keine Grunderwerbsregelung erforderlich ist
- Bautabu-Fläche
- Baufeldgrenze
- Gemeindegrenze
- Gemarkungsgrenze
- Flurgrenze
- Flurstücksgrenze
- Biotop
- Landschaftsschutzgebiet (LSG)
- Naturschutzgebiet (NSG)
- Geschützte Landschaftsbestandteile
- Flora-Fauna-Habitat Gebiet
- Überschwemmungsgebiet
- Vorläufig zu sicherndes Überschwemmungsgebiet

Flurstücks-Nr.	Flächengröße	Änderung
274/119 21.08.01 .02	352 m <sup>2</sup> 70 m <sup>2</sup>	Entfall der Fläche
274/119 21.08.01	352 m <sup>2</sup>	neue Inanspruchnahme
274/119 21.08.01	352 m <sup>2</sup>	Änderung der geplanten Erwerbungsart
274/119 21.08.01	352 m <sup>2</sup>	Änderung der zu beanspruchten Größe des Flurstückes

**1. Planänderung (PÄ) - Änderungen zu Blatt 23 sind in blau dargestellt!**  
 Plangrundlage: Kataster, ALK Stand 12.05.2014, teilweise aktualisiert auf Basis der Fortführungsrisse 2015 sowie 2016, Stand Juni 2016  
 Lagesystem: LS100  
 Höhensystem: DHHN92

Index	Bemerkung / Änderung	Datum	Name
a	1. PÄ: Berücksichtigung der Ergebnisse des Beteiligungsverfahrens - Änderung des Grunderwerbs	12.08.2016	Weißpflug

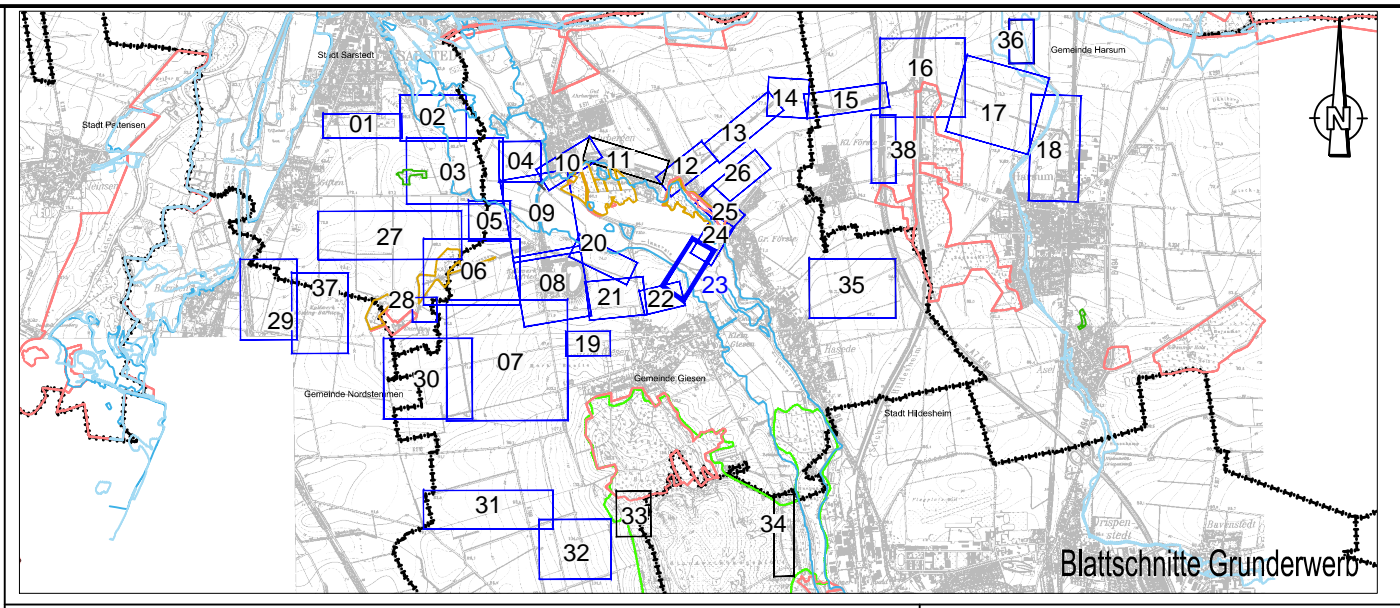

Bauvorhaben	Hartsalzwerk Siegfried-Giesen	Planungsstand	Berechtigtes Planfeststellungsverfahren
Projektsteuerung	K+S KALI GmbH Projektgruppe SG	Projektgruppe SG	Kardinal-Bertram-Straße 1 31134 Hildesheim Tel.: 05121/10299-0 Fax: 05121/10299-29
Bauherr	K+S Aktiengesellschaft Kassel	Beauftragt: Projektgruppe SG	Kardinal-Bertram-Straße 1 31134 Hildesheim Tel.: 05121/10299-0 Fax: 05121/10299-29
Projektplanung	FUGRO	Fugro Consult GmbH	Wolfener Straße 36 V Tel.: 0351/31880-0 Fax: 0351/31880-28
Plandarstellung	Grunderwerb - Grunderwerbspläne -	Unterlage	G-2.2 Blatt-Nr. 23a
gezeichnet	22.09.2014	Name	AWe
geprüft	22.09.2014	Unterschrift	
Maßstab	1:1000	Zeichnungs-Nr.	
Aufgestellt:	Kassel, Datum		
K+S Aktiengesellschaft		Name, Funktion	