

Legende

- neue Beanspruchung bzw. Änderung der zu beanspruchenden Fläche
- entfallende Fläche
- vorübergehend in Anspruch zu nehmende Fläche
- dingliche Sicherung
- dingliche Sicherung Leitungstrasse
- zu erwerbende Fläche
- Erwerb für Dritte
- Flächen im Eigentum K+S, für welche keine Grunderwerbsregelung erforderlich ist
- Bautabu-Fläche
- Baufeldgrenze
- Gemeindegrenze
- Gemarkungsgrenze
- Flurgrenze
- Flurstücksgrenze
- Biotop
- Landschaftsschutzgebiet (LSG)
- Naturschutzgebiet (NSG)
- Geschützte Landschaftsbestandteile
- Flora-Fauna-Habitat Gebiet
- Überschwemmungsgebiet
- Vorläufig zu sicherndes Überschwemmungsgebiet


274/119 21.08.01 352 m ²	Entfall der Fläche
274/119 21.08.01 352 m ²	neue Inanspruchnahme
274/119 21.08.01 352 m ²	Änderung der geplanten Erwerbsart
274/119 21.08.01 352 m ²	
274/119 21.08.01 352 m ²	Änderung der zu beanspruchten Größe des Flurstückes
274/119 21.08.01 352 m ²	

1. Planänderung (PÄ) - Änderungen zu Blatt 26 sind in blau dargestellt!

Plangrundlage: Kataster, ALK Stand 12.05.2014, teilweise aktualisiert auf Basis der Fortführungsrisse 2015 sowie 2016, Stand Juni 2016

Lagesystem: LS100
Höhensystem: DHHN92

Index	Bemerkung / Änderung	Datum	Name
a	1. PÄ: Berücksichtigung der Ergebnisse des Beteiligungsverfahrens - Änderung des Grunderwerbs	12.08.2016	Weißpflug

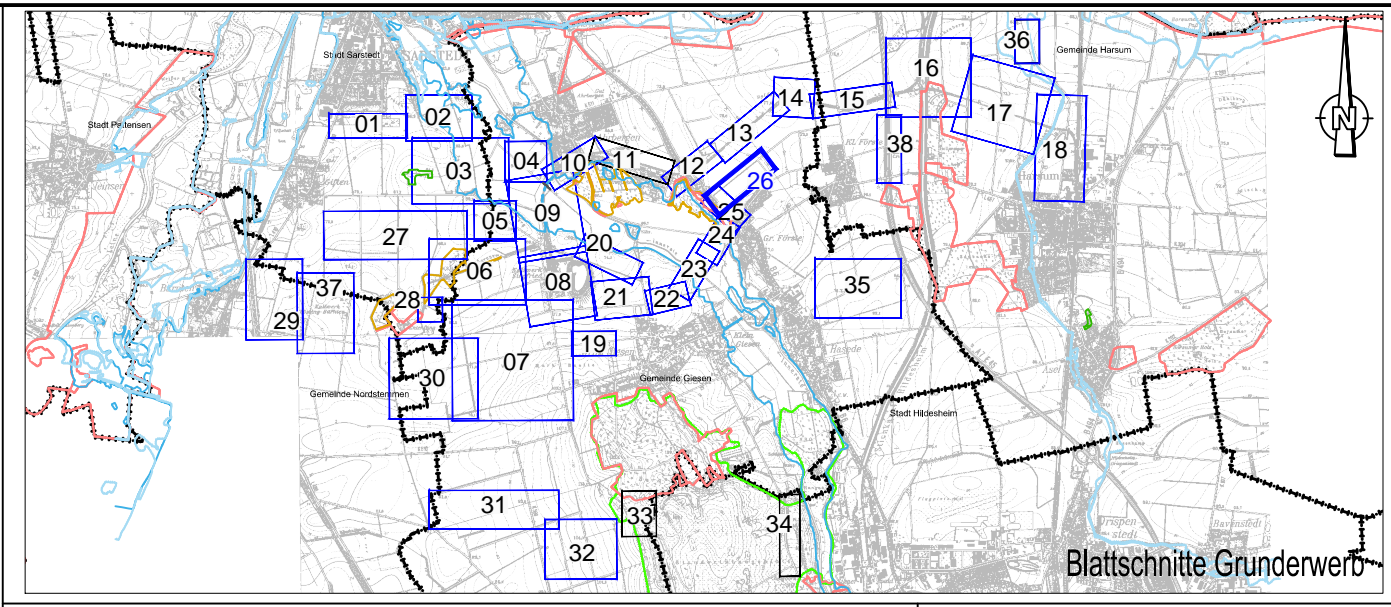

Bauvorhaben: Hartsalzwerk Siegfried-Giesen
Planungsstand: Bergrechtliches Planfeststellungsverfahren

Projektsteuerung: K+S KALI GmbH
Projektgruppe SG
Kardinal-Bertram-Straße 1
31134 Hildesheim
Tel.: 05121/10299-0 Fax: 05121/10299-29
Datum/Unterschrift:

Bauherr: K+S Aktiengesellschaft Kassel
Kardinal-Bertram-Straße 1
31134 Hildesheim
Tel.: 05121/10299-0 Fax: 05121/10299-29
Datum/Unterschrift:

Projektplanung: FUGRO
Wollener Straße 36 V
Tel.: 0351/31880-0 Fax: 0351/31880-28
Datum/Unterschrift:

Planerstellung: Grunderwerb - Grunderwerbspläne -
Unterlage: G-2.2
Blatt-Nr.: 26a

gezeichnet	Datum	Name	Unterschrift
geprüft	22.09.2014	AWe	
	22.09.2014	SKu	

Maßstab: 1:1000
Zeichnungs-Nr.:

Aufgestellt: Kassel, Datum K+S Aktiengesellschaft
Name, Funktion