

Legende

- neue Beanspruchung bzw. Änderung der zu beanspruchenden Fläche
- entfallende Fläche
- vorübergehend in Anspruch zu nehmende Fläche
- dingliche Sicherung
- dingliche Sicherung Leitungsstrasse
- zu erwerbende Fläche
- Erwerb für Dritte
- Flächen im Eigentum K+S, für welche keine Grunderwerbsregelung erforderlich ist
- Baufeld-Fläche


- Flurstücks-Nr.
 - Flächengröße
 - Fl.-Nr. der Flurst. des betroffenen Grundstückes
 - Blatte-Nr. des Grundverwertplanes

- Entfall der Fläche
- neue Inanspruchnahme
- Änderung der geplanten Erwerbart
- Änderung der zu beanspruchten Größe des Flurstückes

- - - Baufeldgrenze
- Gemeindegrenze
- Gemarkungsgrenze
- Flurgrenze
- Flurstücksgrenze
- Biotop
- Landschaftsschutzgebiet (LSG)
- Naturschutzgebiet (NSG)
- Geschützte Landschaftsbestandteile
- Flora-Fauna-Habitat Gebiet
- Überschwemmungsgebiet
- Vorläufig zu sicherndes Überschwemmungsgebiet

1. Planänderung (PA) - Änderungen zu Blatt 7 sind in blau dargestellt!
 Plangrundlage: Kataster, ALK Stand 12.05.2014, teilweise aktualisiert auf Basis der Fernführungsrisse 2015 sowie 2016, Stand Juni 2016
 Lage-System: L5300
 Höhen-System: DINN92

Index	Bemerkung / Änderung	Datum	Name
1	1. PA, Berücksichtigung der Ergebnisse des Beteiligungsverfahrens - Änderung des Grundverwert	12.08.2016	Waltj/rtg

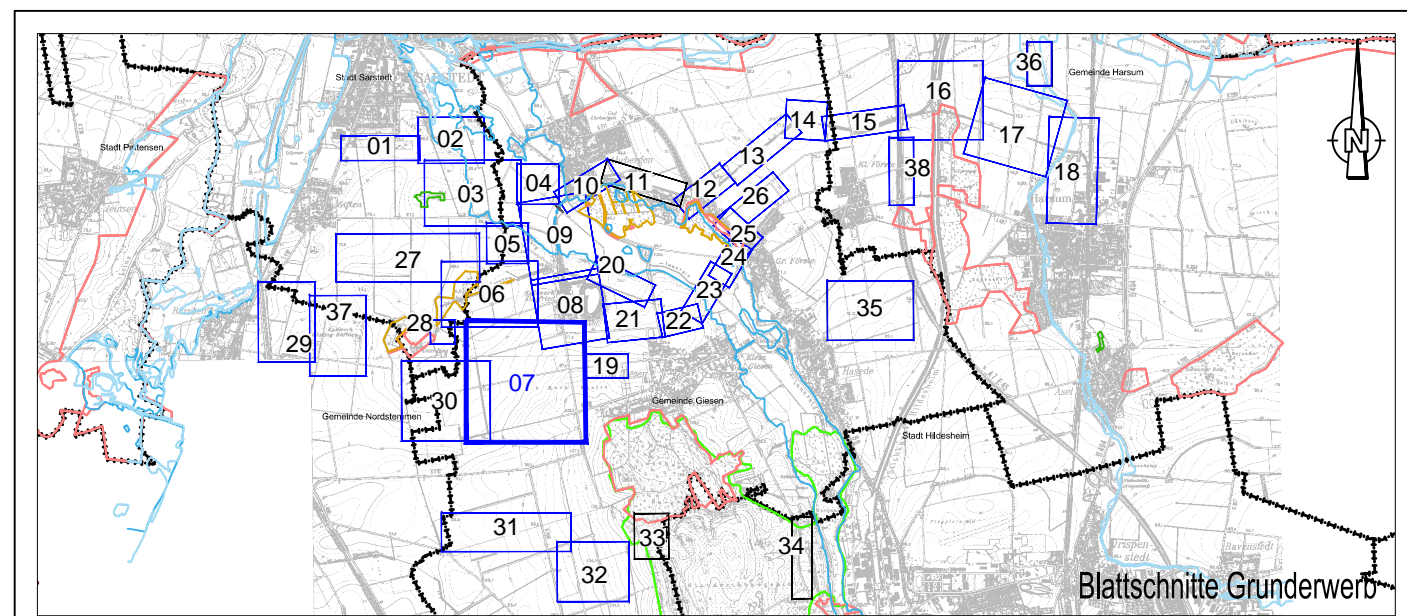

Bauherr Hartsalzwerk Siegfried-Giesen	Planungsverfahren Bürgerrechtliches Planfeststellungsverfahren		
Projektleitung K+S KALI GmbH Projektgruppe SG	Projektgruppe SG Kursaal-Bertram-Strasse 1 31134 Hildesheim Tel: 05121/10298-0 Fax: 05121/10298-29 Datum/Unterschrift		
Bauherr K+S Aktiengesellschaft Kassel	Beauftragte Projektgruppe SG Kursaal-Bertram-Strasse 1 31134 Hildesheim Tel: 05121/10298-0 Fax: 05121/10298-29 Datum/Unterschrift		
Projektleitung FUGRO	Fugro Consult GmbH Wolferer Straße 36 V Tel: 0351/1880-0 Fax: 0351/1880-28 Datum/Unterschrift		
Planerstellung - Grunderwerb - - Grunderwerbspläne -	Umrisslage G-2.2 Blatt-Nr. 7a		
gezeichnet	Datum	Name	Unterschrift
geprüft	22.09.2014	Alle	
Welsch	22.09.2014	StW	
Vermaßstab 1:1500		Zeichnungs-Nr.	
Aufgestellt: Kassel, Datum K+S Aktiengesellschaft			
Name, Funktion			