


Legende

- neue Beanspruchung bzw. Änderung der zu beanspruchenden Fläche
- entfallende Fläche
- vorübergehend in Anspruch zu nehmende Fläche
- dingliche Sicherung
- dingliche Sicherung Leitungsstrasse
- zu erwerbende Fläche
- Erwerb für Dritte
- Flächen im Eigentum K+S, für welche keine Grunderwerbsregelung erforderlich ist
- Bauabfu-Fläche
- Flurstücks-Nr.
- Flächengröße
- Bau-Nr. des betroffenen Grundstückes
- Blatt-Nr. des Grunderwerbsplanes
- Entfall der Fläche
- neue Inanspruchnahme
- Änderung der geplanten Erwerbssart
- Änderung der zu beanspruchten Größe des Flurstückes
- Baufeldgrenze
- Gemeindegrenze
- Gemarkungsgrenze
- Flurgrenze
- Flurstücksgrenze
- Biolop
- Landschaftsschutzgebiet (LSG)
- Naturschutzgebiet (NSG)
- Geschützte Landschaftsbestandteile
- Flora-Fauna-Habitat Gebiet
- Überschwemmungsgebiet
- Vorläufig zu sicherndes Überschwemmungsgebiet

1. Planänderung (PA) - Änderungen zu Blatt 9 sind in blau dargestellt!
 Plangrundlage: Kataster, ALK Stand 12.05.2014, teilweise aktualisiert auf Basis der Fortführungsergebnisse 2015 sowie 2016, Stand Juni 2016.
 Lagesystem: LS100
 Höhensystem: DHHN92

Index	Bemerkung / Änderung	Datum	Name
1	1. PA Berücksichtigung der Ergebnisse des Belegungsverfahrens - Änderung des Grunderwerbs	12.08.2016	Waldhof

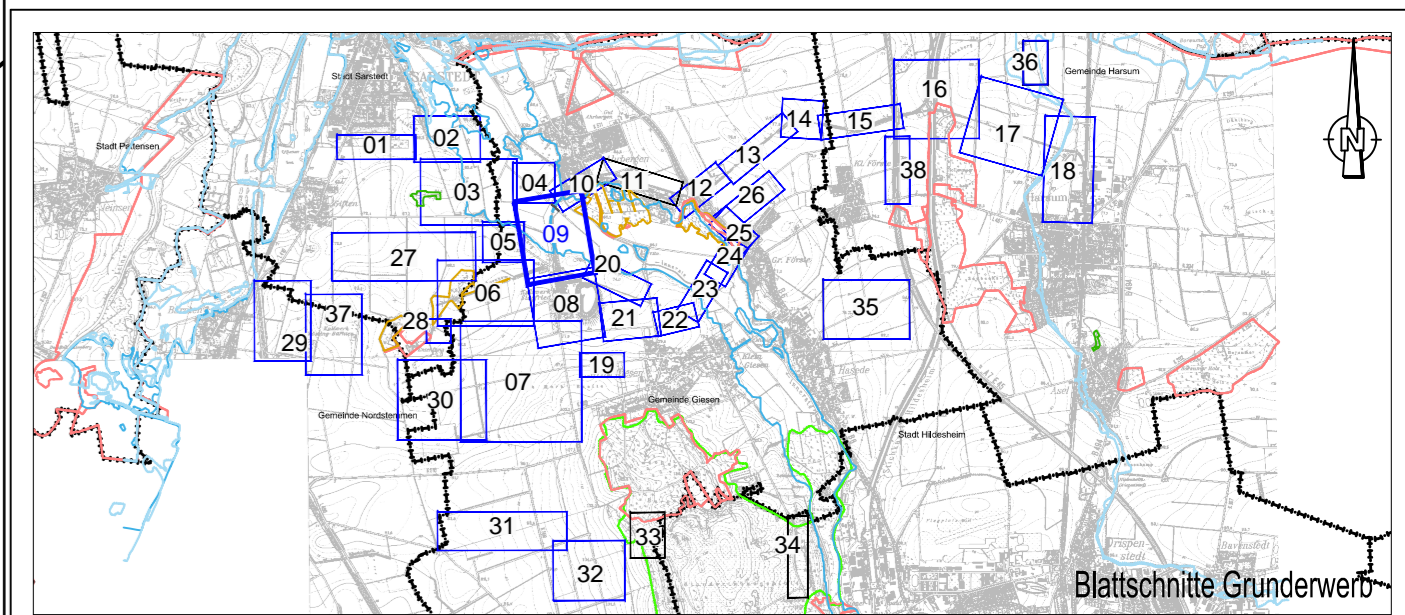

<p>Bauherr Hartzalzwerk Siegfried-Giesen</p> <p>Projektierung K+S KALI GmbH Projektgruppe SG</p> <p>Bauherr K+S Aktiengesellschaft Kassel</p> <p>Projektplanung FUGRO</p>	<p>Planungsstand Bürgerrechtliches Planfeststellungsverfahren</p> <p>Projektgruppe SG Kardinal-Bertram-Strasse 1 31134 Hildesheim Tel.: 05121/10299-0 Fax: 05121/10299-29 Datum/Unterschrift</p> <p>Bauftrag: Projektgruppe SG Kardinal-Bertram-Strasse 1 31134 Hildesheim Tel.: 05121/10299-0 Fax: 05121/10299-29 Datum/Unterschrift</p> <p>FUGRO CONSULT GMBH Wöllener Straße 36 V Tel.: 0351/31888-0 Fax: 0351/31888-28 Datum/Unterschrift</p>									
<p>Planerstellung Grunderwerb - Grunderwerbspläne -</p>										
<table border="1" style="width: 100%; border-collapse: collapse;"> <tr> <td style="width: 33%;">gezeichnet</td> <td style="width: 33%;">Name</td> <td style="width: 33%;">Unterschrift</td> </tr> <tr> <td>geprüft</td> <td>Alle</td> <td></td> </tr> <tr> <td>Maßstab</td> <td>1:1000</td> <td>Zeichnungs-Nr.</td> </tr> </table>		gezeichnet	Name	Unterschrift	geprüft	Alle		Maßstab	1:1000	Zeichnungs-Nr.
gezeichnet	Name	Unterschrift								
geprüft	Alle									
Maßstab	1:1000	Zeichnungs-Nr.								
<p>Aufgestellt: Kassel, Datum K+S Aktiengesellschaft</p>										
<p>Name, Funktion</p>										