



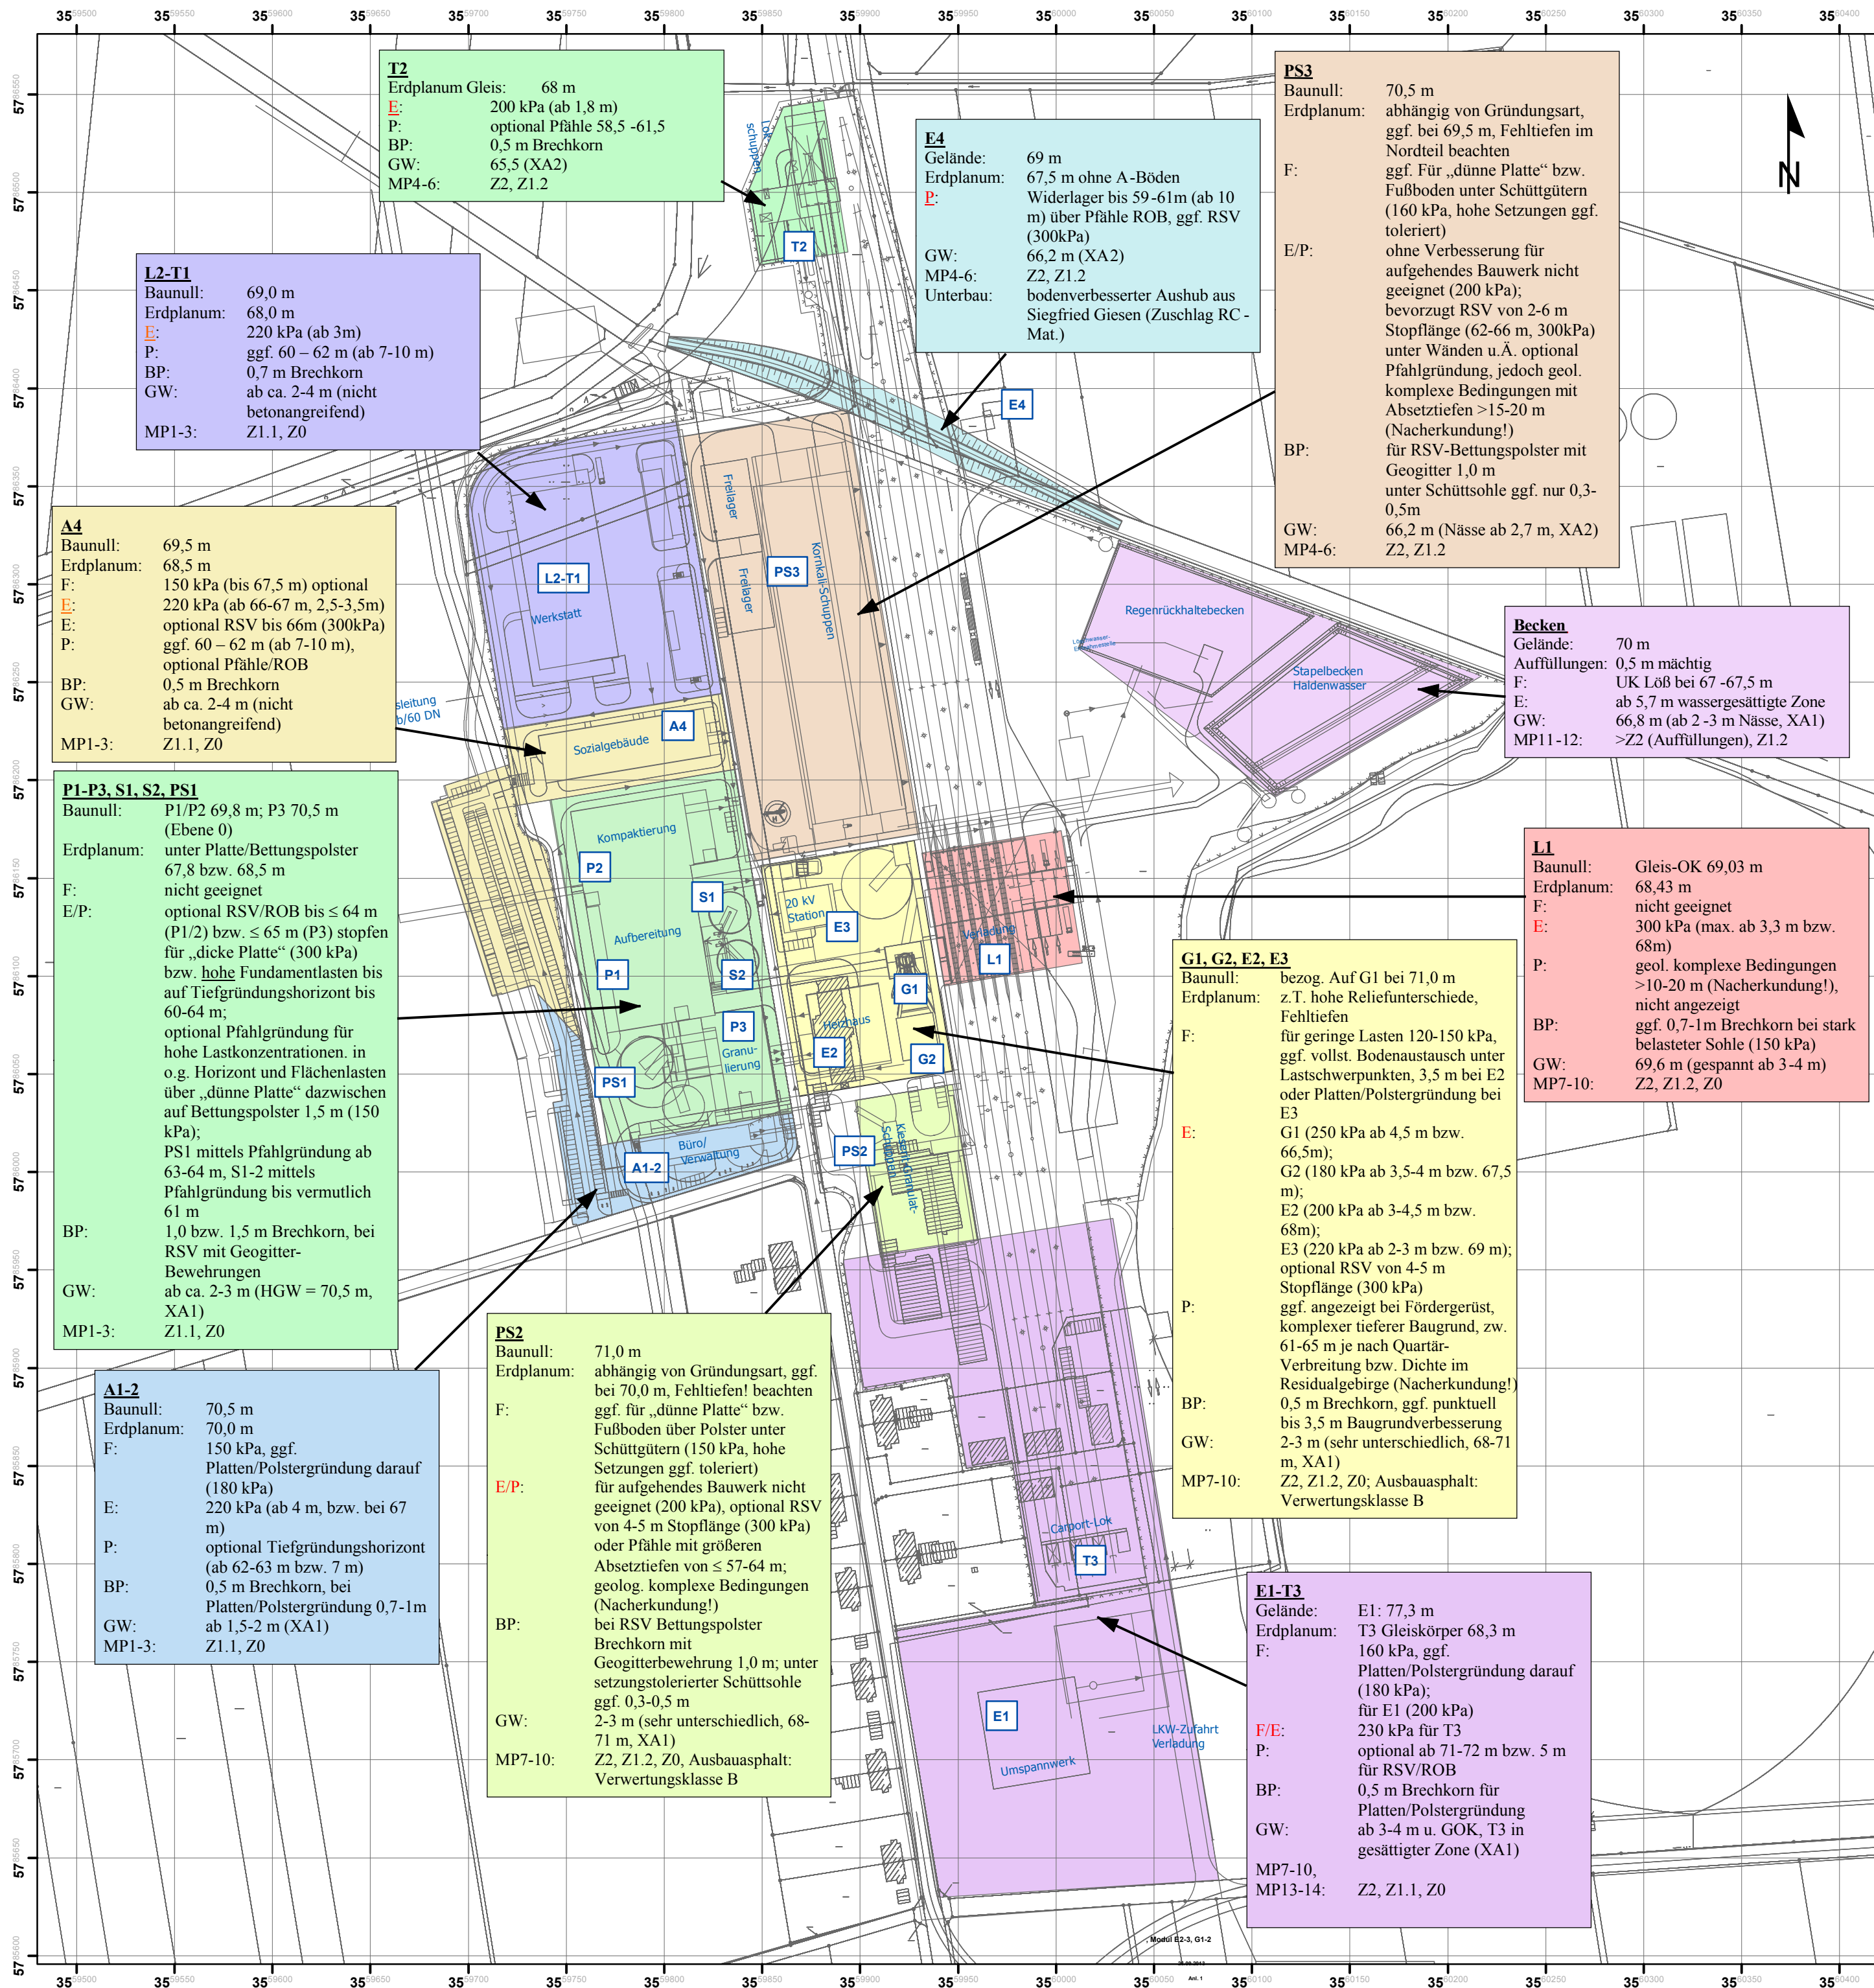


Legende

1. Baunull/Erdplanum abgeschätzt/abgeleitet
2. Angabe Meereshöhen: m ü. NN
3. Angabe Flurabstände Grundwasser bezogen auf Gelände bzw. Baunull bei Unterbeton für E
4. F, E, P: **unterstrichen bevorzugtes Gründungsniveau (rot)**, vgl. Berichte
5. für Flachgründungen F, E aufnehmbarer Sohldruck (kN/m² = kPa)
6. für Tiefenbodenverbesserung mittel RSV aufnehmbarer Sohldruck (kN/m² = kPa) (Einwirkungstiefe unter Erdplanum Gebäudesohle)
7. BP: Bettungspolster-Mächtigkeit unter Bodenplatte (Mindestwert) bzw. Bodenaustausch, zzgl. Fehltiefen
8. GW: Grundwasserstände Herbst 2013 (Betonangriff)
9. MP: maßgebliche Mischproben, LAGA-Zuordnungen

Index	Bemerkung / Änderung	Datum	Name

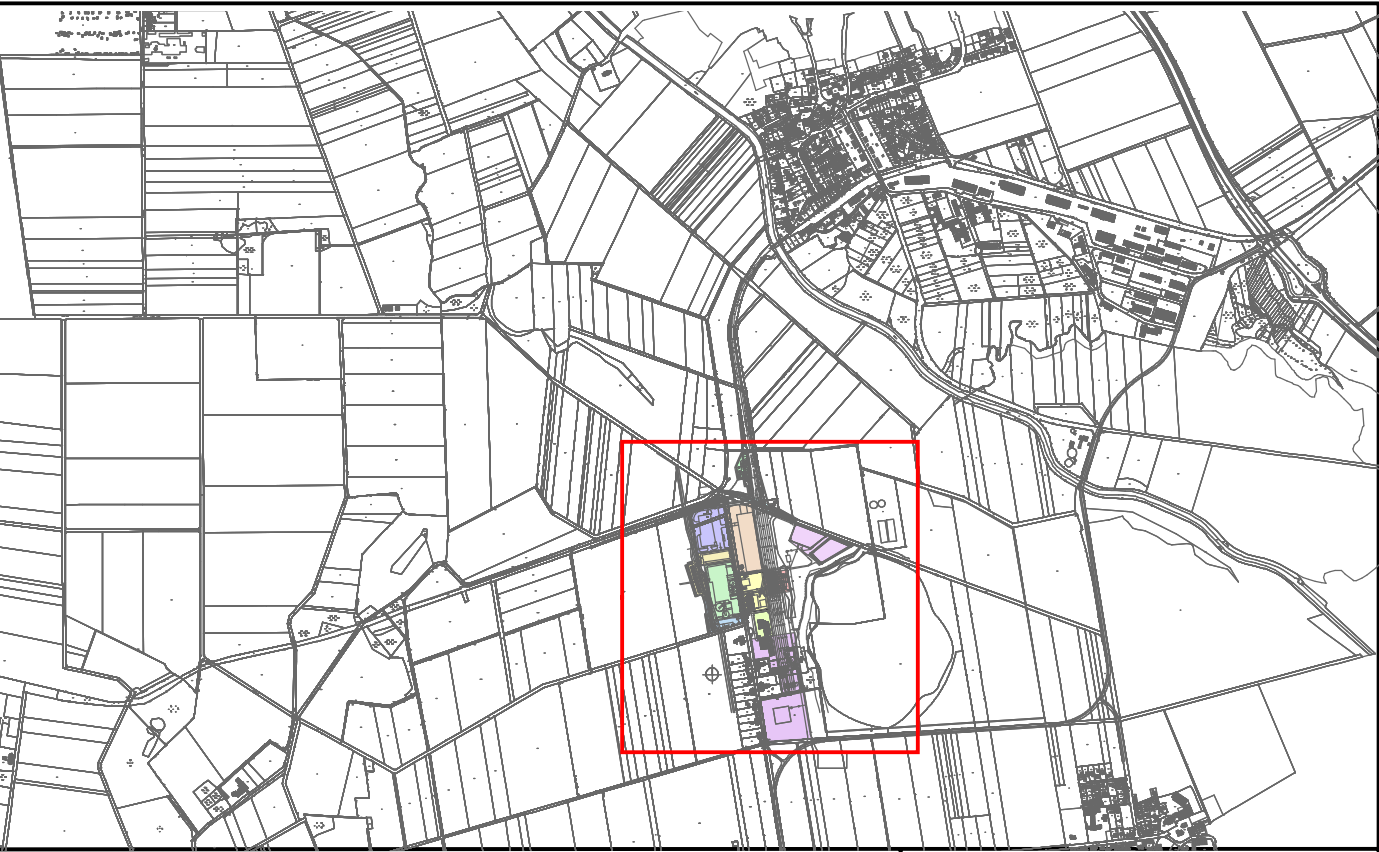

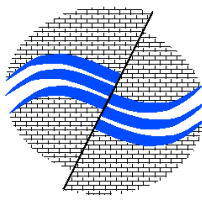Bauvorhaben	Hartsalzwerk Siegfried-Giesen	Planungsstand	Bergrechtliches Planfeststellungsverfahren
Projektsteuerung	 K+S KALI GmbH Projektgruppe SG	1:5.940	Projektgruppe SG Kardinal-Bertram-Straße 1 31134 Hildesheim Tel.: 05121/10299-0 Fax: 05121/10299-29
Bauherr	 K+S Aktiengesellschaft Kassel		Beauftragt Projektgruppe SG Kardinal-Bertram-Straße 1 31134 Hildesheim Tel.: 05121/10299-0 Fax: 05121/10299-29
Projektplanung	 Dr. Pelzer und Partner Hildesheim		Dr. Pelzer und Partner Lilly-Reich-Straße 5 31137 Hildesheim Tel.: 05121/2829330 Fax: 05121/2829340
Planarstellung	Detailuntersuchungen Baugrund und orientierende Umweltuntersuchungen Werk Siegfried-Giesen - Geotechnisches Fazit nach Abstimmung Nov. 2013		Unterlage gestellt durch Auftraggeber Blatt-Nr.
gezeichnet	aml	Datum 29.11.2013	Name Müller-Lobenstein
geprüft			Türk
Maßstab 1:2.500	Druckformat DIN A2	Zeichnungs-Nr. SG- P&P BGOU alle Module, Anl. 0	