


Geologischer Schnitt 4 - N-S - Siegfried-Giesen

N


"geplanter Standort Neuhalde Siegfried-Giesen"

S

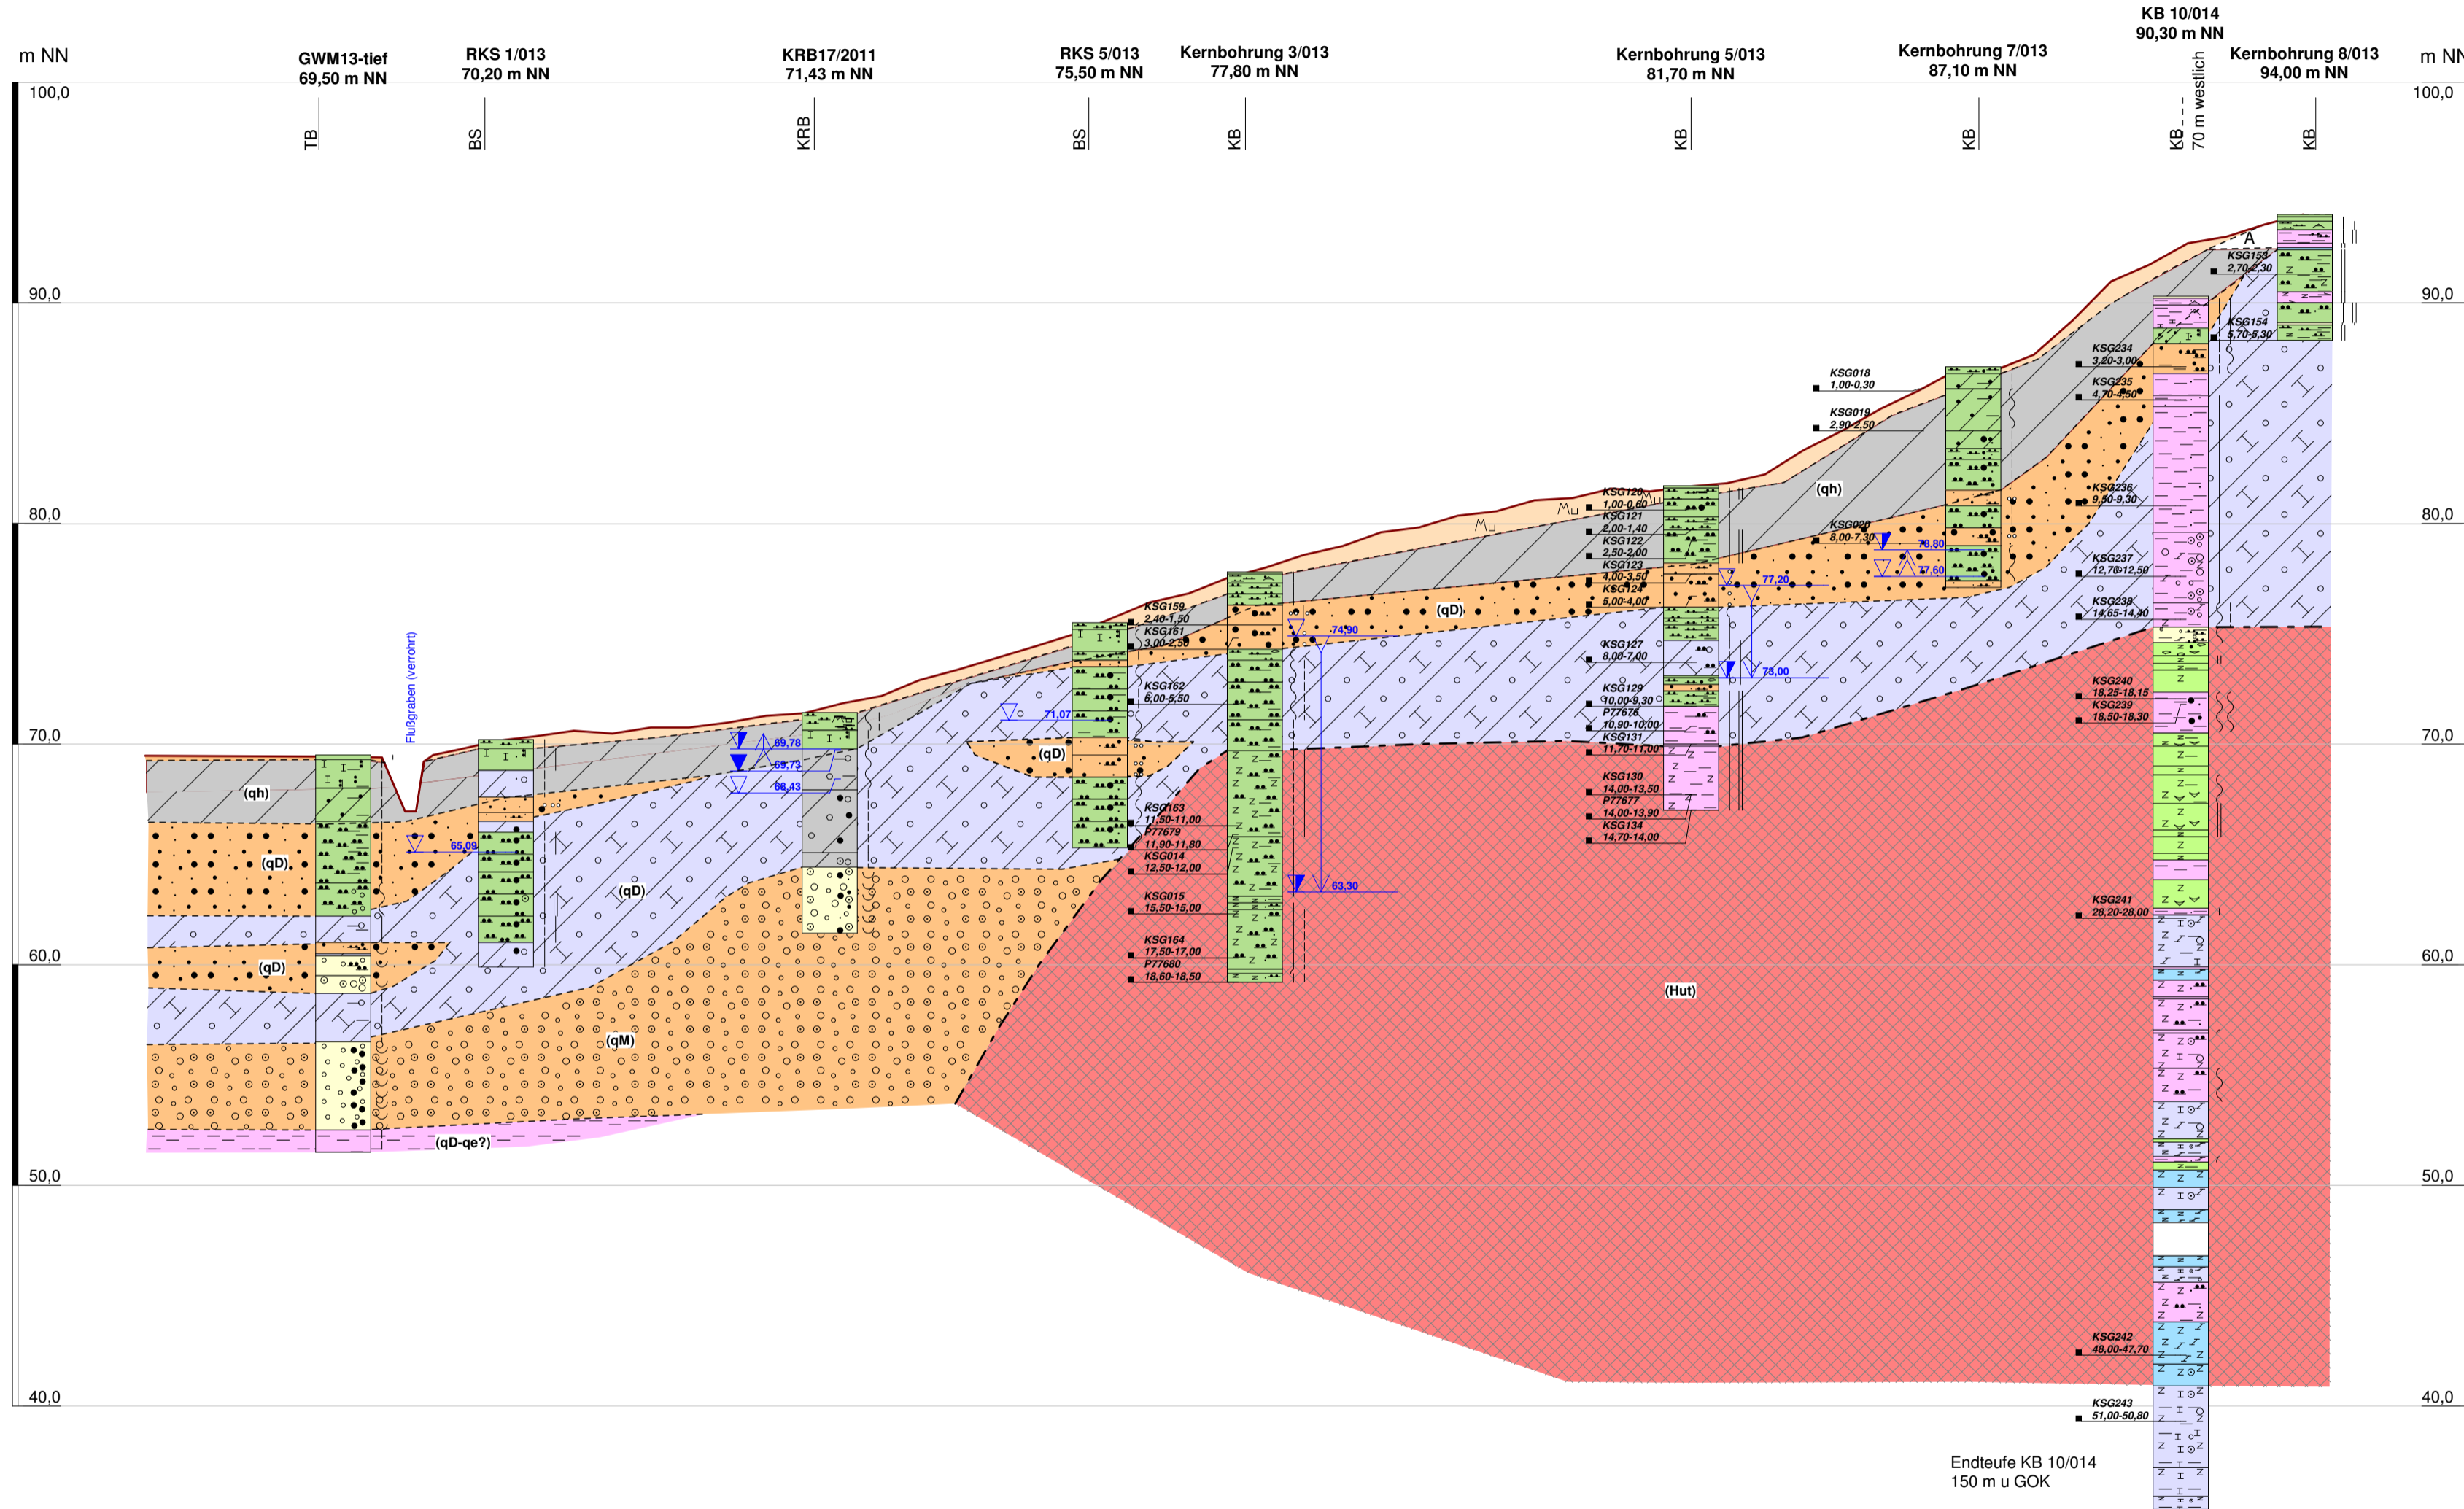

Arbeitsgrundlage: Erkundungsbohrungen 2013 (RKS, Linerbohrungen, GWMS);
Baugrunduntersuchungen 2011 und Altaufschlüsse, Planung ICL 14.01.2014

Index	Bemerkung/ Änderung	Datum	Name
4	Einarbeitung KB 9- KB11, Abgleich Schnitte I-7	10.02.2015	B. Göbel
3	Einarbeitung KB 9- KB11	05.09.2014	B. Göbel
2	ÜA Baugrundgutachten	04.04.2014	B. Göbel
1	ÜA Baugrundgutachten	24.01.2014	B. Göbel

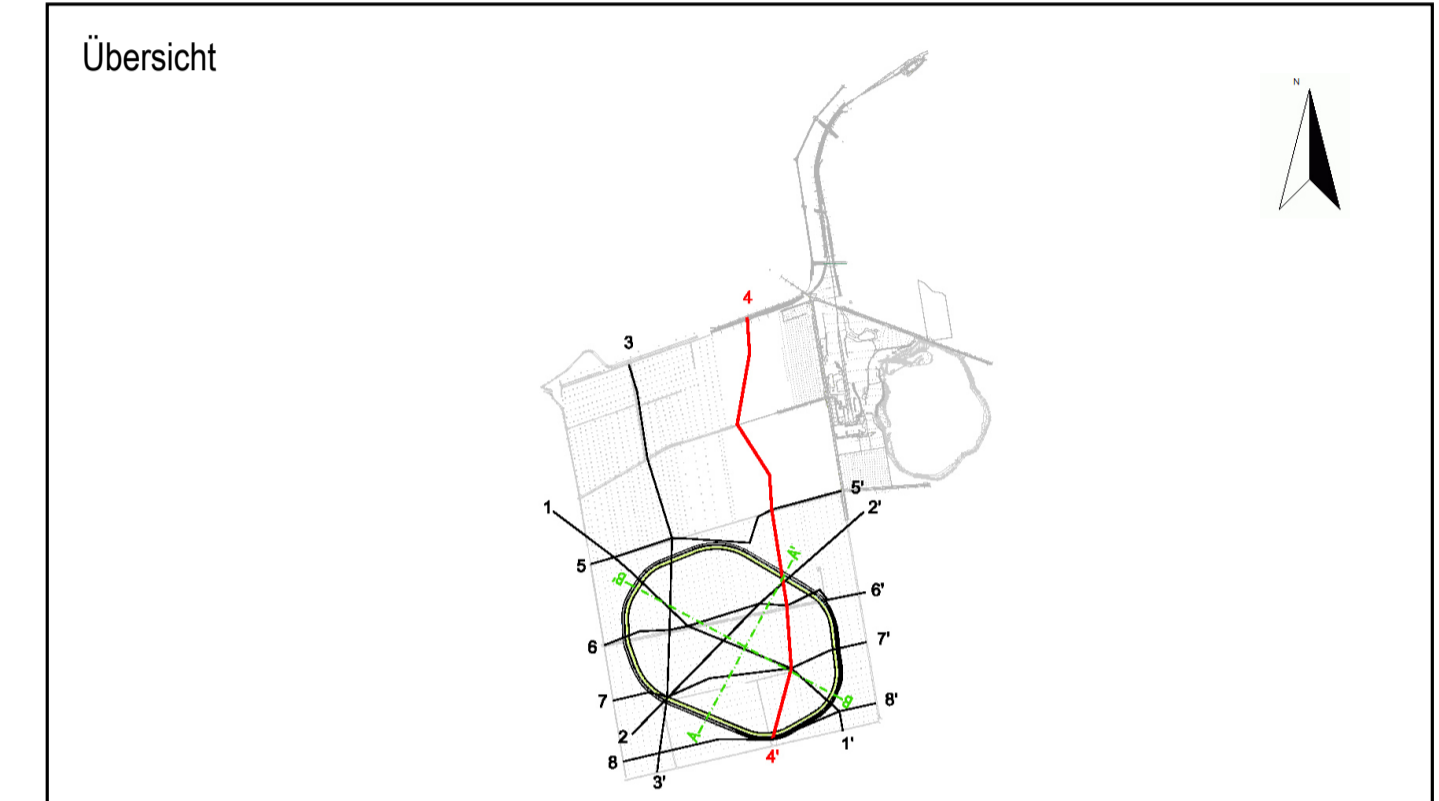

RW: 35 59549 HW: 57 86329	Schnittkreuz Schnitt 2/2013	Schnittkreuz Schnitt 5/2013	Schnittkreuz Schnitt 1/2013	Schnittkreuz Schnitt 6/2013	Schnittkreuz Schnitt 1/2013, Schnitt 7/2013	RW: 35 59651 HW: 57 84611	Schnittkreuz Schnitt 8/2011
Profilschnittanfang und -ende, Kreuzungspunkt Profilschnitt		+816					
Stationierung Längsschnitt	+500		1+110	1+220	1+475		1+777
			1+000		1+500		

Bauvorhaben	Hartsalzwerk Siegfried-Giesen	Planungsstand	Entwurf
Projektsteuerung	K+S Kali GmbH Projektgruppe SG	Projektgruppe SG Kardinal-Bertram-Straße 1 31134 Hildesheim Tel.: 05121/10299-0 Fax: 05121/10299-29	Datum/ Unterschrift
Bauherr	K+S Aktiengesellschaft Kassel	Beauftragt: Projektgruppe SG Kardinal-Bertram-Straße 1 31134 Hildesheim Tel.: 05121/10299-0 Fax: 05121/10299-29	Datum/ Unterschrift
Projektplanung	ICL Ingenieur Consult Dr.-Ing. A. Kolbmüller GmbH IHU Gesellschaft für Ingenieur-, Hydro- und Umweltgeologie mbH	ICL Ingenieur Consult Dr.-Ing. A. Kolbmüller GmbH Diezmannstraße 5 04207 Leipzig Tel.: 0341/41541-0 Fax: 0341/41541-11 IHU Gesellschaft für Ingenieur-,Hydro- und Umweltgeologie mbH Am Sportplatz 1 99734 Nordhausen Tel.: 03631/8906-0 Fax: 03631/8906-29	Datum/ Unterschrift
Planarstellung	Geologischer Schnitt 4 N - S - Siegfried - Giesen	Blatt-Nr.	Anlage 2.3 Blatt 4
gezeichnet	Datum	Name	Unterschrift
geprüft	28.10.2013	B. Göbel	
geprüft	28.10.2013	K. Rose	
Maßstab	Zeichnungs-Nr.		
	M.d.L. 1 : 5.000 M.d.H. 1 : 250		