


# Geologischer Schnitt 5 - W-O - Siegfried-Giesen

5

W

m NN

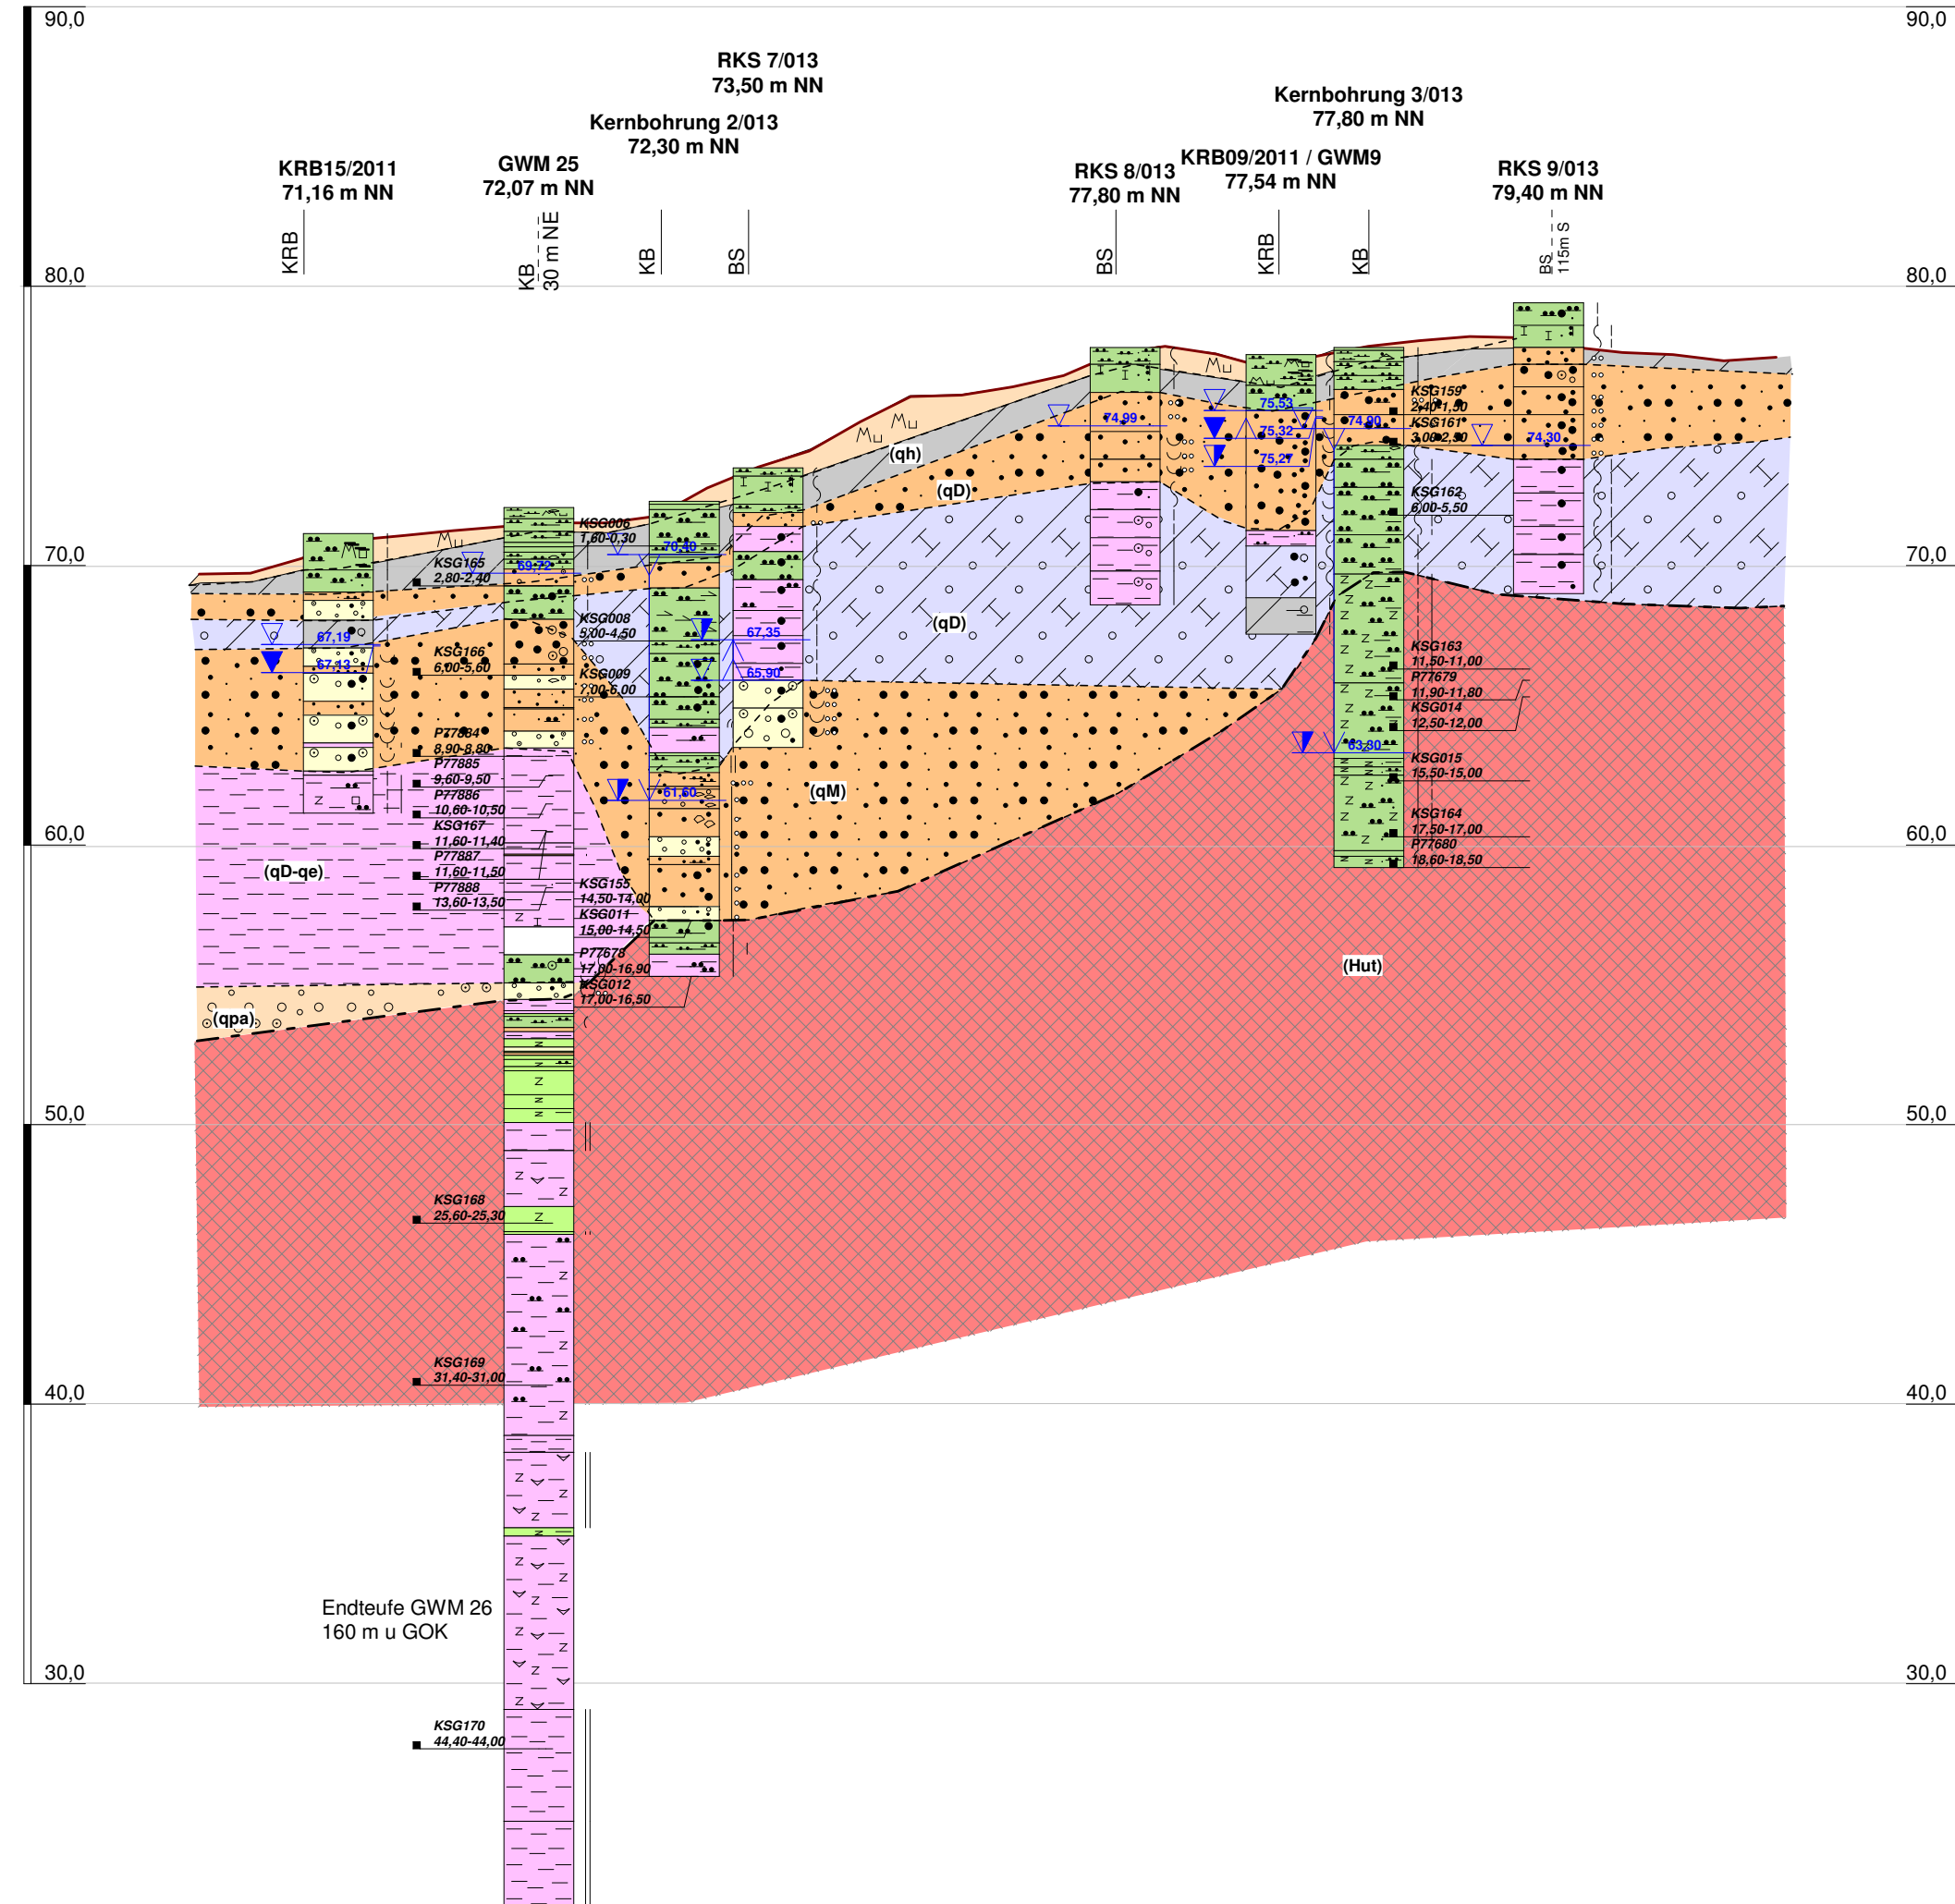

RW: 35 58912,64 Schnittkreuz  
HW: 57 85326,39 Schnitt 1/2013

Schnittkreuz  
Schnitt 3/2013

Schnittkreuz  
Schnitt 4/2013

RW: 35 59930  
HW: 57 85624

Profilschnittanfang und -ende, Kreuzungspunkt Profilschnitt	0+000	0+100	0+350	0+840	1+000	1+130
Stationierung Längsschnitt				+500		

5'


O





m NN

Arbeitsgrundlage: Erkundungsbohrungen 2013 (RKS, Linerbohrungen, GWMS);  
Baugrunduntersuchungen 2011 und Altaufschlüsse, Planung ICL 14.01.2014

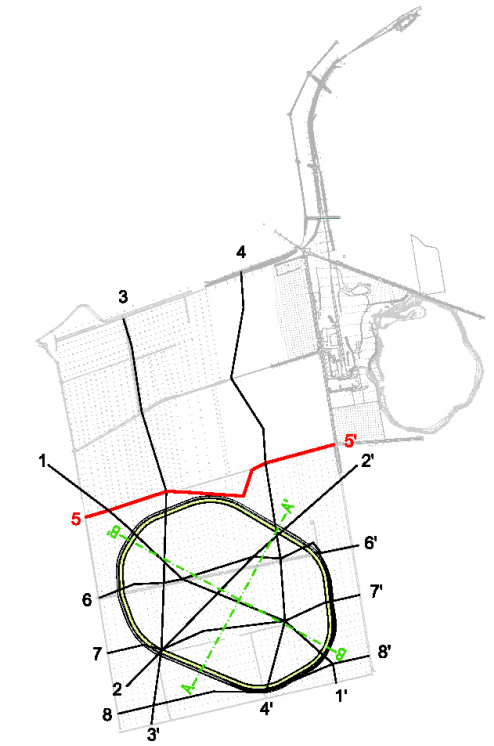Index	Bemerkung/ Änderung	Datum	Name
4	Einarbeitung KB 9- KB11, Abgleich Schnitte 1-7	10.02.2015	B. Göbel
3	Einarbeitung KB 9- KB11	05.09.2014	B. Göbel
2	ÜA Baugrundgutachten	04.04.2014	B. Göbel
1	ÜA Baugrundgutachten	24.01.2014	B. Göbel

## Übersicht



Bauvorhaben	Hartsalzwerk Siegfried-Giesen	Planungsstand	Entwurf
Projektsteuerung	 K+S Kali GmbH Projektgruppe SG	Projektgruppe SG Kardinal-Bertram-Straße 1 31134 Hildesheim Tel.: 05121/10299-0 Fax: 05121/10299-29	Datum/ Unterschrift
Bauherr	 K+S Aktiengesellschaft Kassel	Beauftragt: Projektgruppe SG Kardinal-Bertram-Straße 1 31134 Hildesheim Tel.: 05121/10299-0 Fax: 05121/10299-29	Datum/ Unterschrift
Projektplanung	 ICL Ingenieur Consult Dr.-Ing. A. Kolbmüller GmbH  IHU Gesellschaft für Ingenieur-, Hydro- und Umweltgeologie mbH	ICL Ingenieur Consult Dr.-Ing. A. Kolbmüller GmbH Diezmannstraße 5 04207 Leipzig Tel.: 0341/41541-0 Fax: 0341/41541-11 IHU Gesellschaft für Ingenieur-, Hydro- und Umweltgeologie mbH Am Sportplatz 1 99734 Nordhausen Tel.: 03631/8906-0 Fax: 03631/8906-29	Datum/ Unterschrift
Planarstellung	Geologischer Schnitt 5 W - O - Siegfried - Giesen		Blatt-Nr. Anlage 2.3 Blatt 5
gezeichnet	Datum	Name	Unterschrift
geprüft	28.10.2013	B. Göbel	
Maßstab	28.10.2013	K. Rose	
M.d.L. 1 : 5.000 M.d.H. 1 : 250		Zeichnungs-Nr.	