Geotechnischer Schnitt 1 - NW-SO - Siegfried-Giesen

1
NW

1'
SO

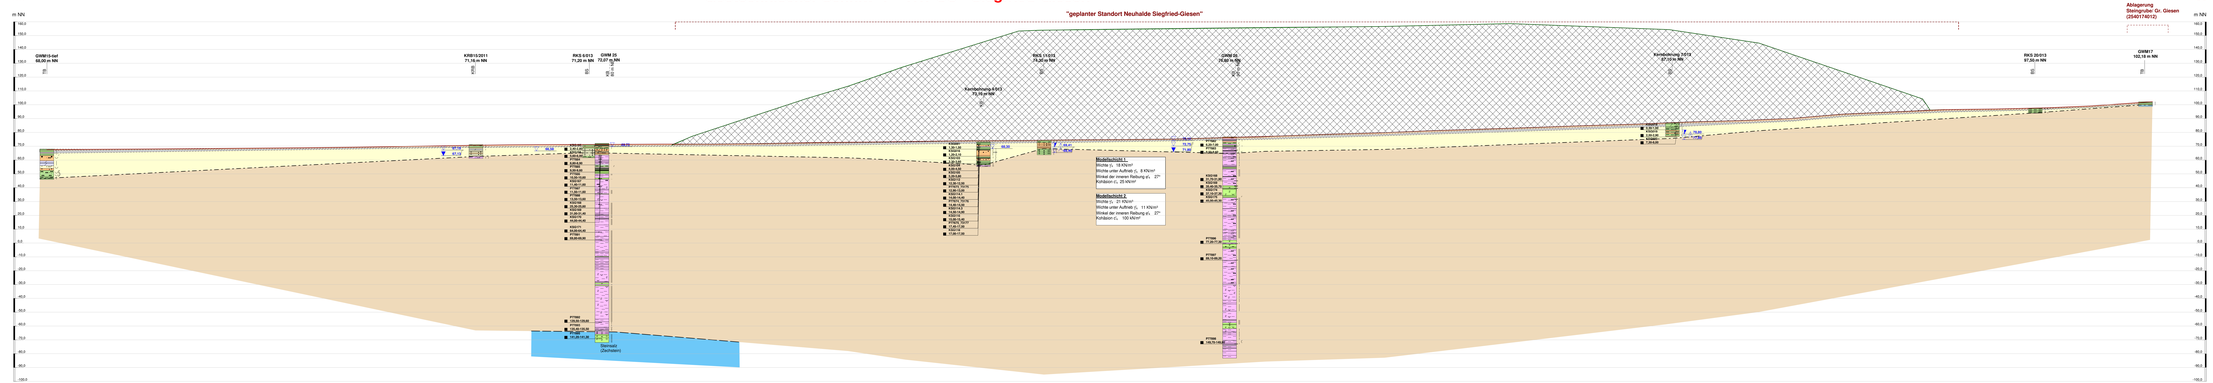

RW: 35 58760
HW: 57 85541

Schnittlinie/ Schnitt 3/2013

Schnittlinie/ Schnitt 4/2013

Schnittlinie/ Schnitt 5/2013

Schnittlinie/ Schnitt 6/2013

Schnittlinie/ Schnitt 7/2013, Schnitt 4/2013

Schnittlinie/ Schnitt 8/2013

Schnittlinie/ Schnitt 9/2013

RW: 35 59537
HW: 57 84649

Profilschnittanfang und -endes, Knickungspunkte Profilschnitt

Stationierung Längsschnitt

| | | |