



# Geotechnischer Schnitt 5 - W-O - Siegfried-Giesen

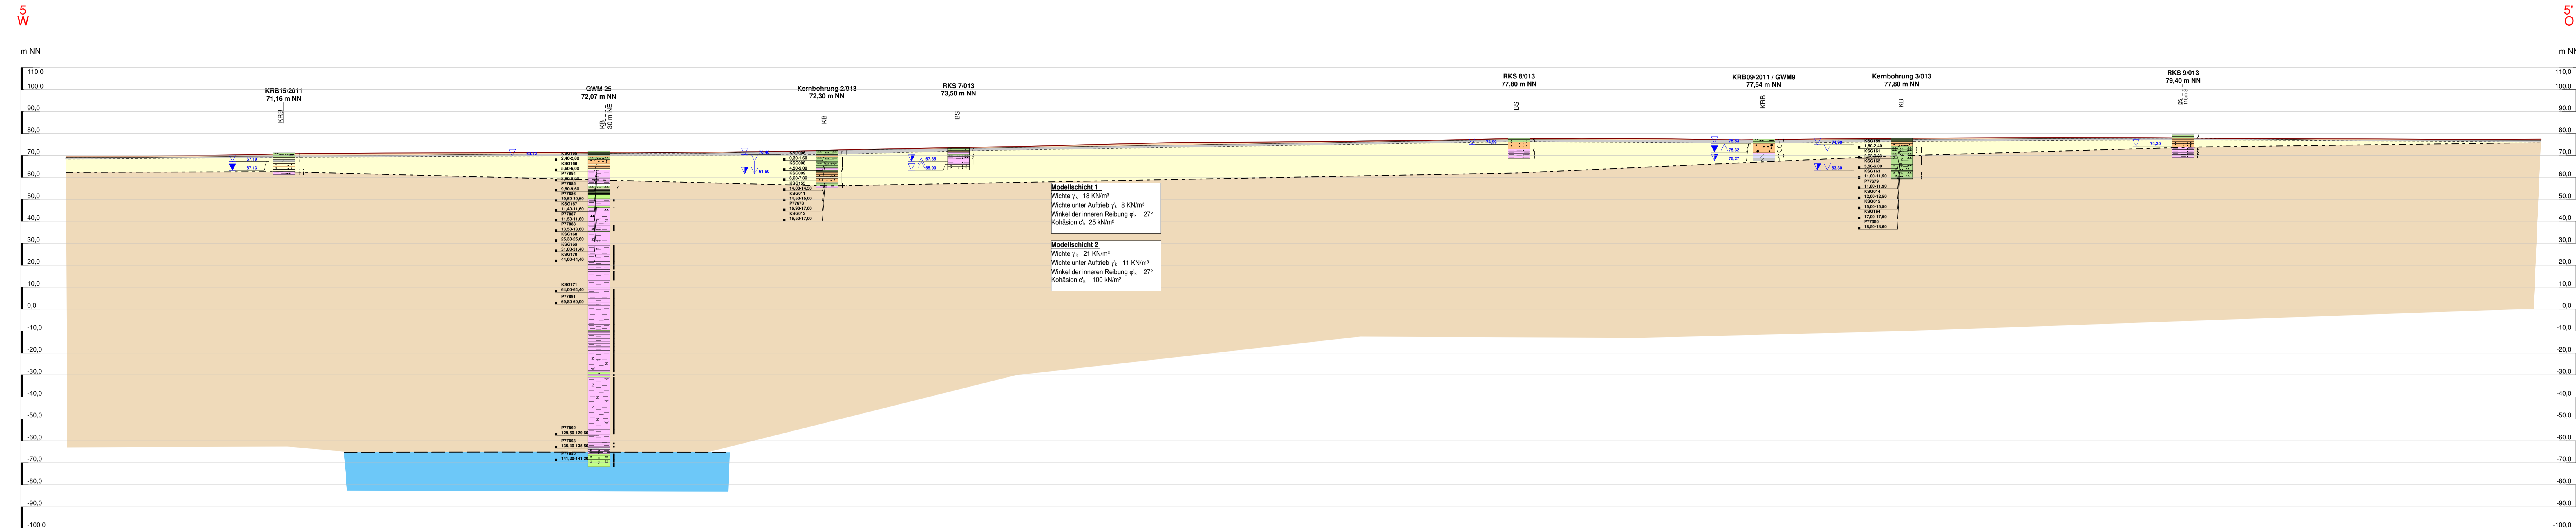

	RW: 35 58912,64 HW: 57 85326,39		Schnittkreuz Schnitt 1/2013		Schnittkreuz Schnitt 3/2013		Schnittkreuz Schnitt 4/2013		RW: 35 59930 HW: 57 85624
Profilschnittfang und eindeutige Kreuzungspunkt Profilschnitt		+100		+350		+640		+1120	
Stationierung Längsschnitt		+100	+200	+300	+400	+500	+600	+700	+800

Anlagegrundlage: Erkundungsbohrungen 2013 (RKS, Linienbohrungen (LMM)), Baugrundeuntersuchungen 2011 und Aufschlüsse, Planung CL, 14.01.2014			
Vers. 02	Ergänzung Tiefenstaffelung Es (Modellschicht Parameter)	05.09.14	Göbel/Rose
Index	Bemerkung/Änderung	Datum	Name

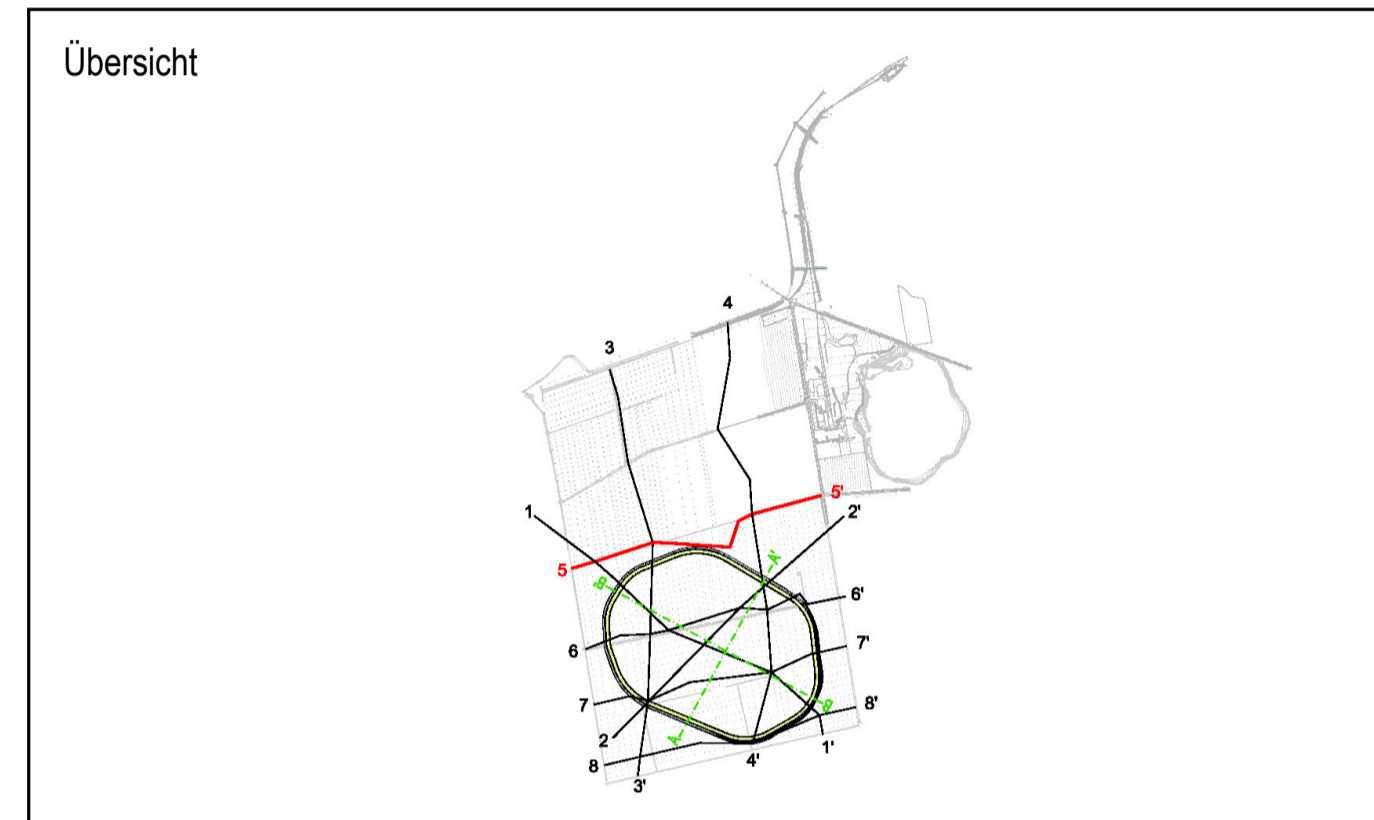

<b>Bauvorhaben</b> Hartsalzwerk Siegfried-Giesen	<b>Planungsstand</b> Entwurf
<b>Projektleitung</b> K+S Kali GmbH Projektgruppe SG	Projektgruppe SG Kardinal-Bertram-Straße 1 31134 Hildesheim Tel.: 0512110298-0 Fax: 0512110298-29  Datum/Unterschrift
<b>Bauherr</b> K+S Aktiengesellschaft Kassel	Beauftragt: Projektgruppe SG Kardinal-Bertram-Straße 1 31134 Hildesheim Tel.: 0512110298-0 Fax: 0512110298-29  Datum/Unterschrift
<b>Projektplanung</b> ICL Ingenieur Consult Dr.-Ing. A. Kolbmüller GmbH IHU Gesellschaft für Ingenieur-, Hydro- und Umweltgeologie mbH	IC Ingenieur Consult Dr.-Ing. A. Kolbmüller GmbH Diemersstraße 5 04207 Leipzig Tel.: 034141541-0 Fax: 034141541-11  IHU Gesellschaft für Ingenieur-, Hydro- und Umweltgeologie mbH Am Sportplatz 1 99174 Nordhausen Tel.: 0361-5996-0 Fax: 0361-5996-29  Datum/Unterschrift
<b>Planerstellung</b> Geotechnischer Schnitt 5 - W - O - Siegfried - Giesen	Blatt-Nr.: Anlage 4.1 Blatt 5
gezeichnet: 04.06.2014 geprüft: 08.06.2014	Name: B. Göbel K. Rose Zeichnungs-Nr.:
<b>M.d.L. 1 : 1.000</b> <b>M.d.H. 1 : 1.000</b>	