


B
SO
m NN

Geotechnischer Schnitt B - SO-NW - Siegfried-Giesen


B'
NW
m NN

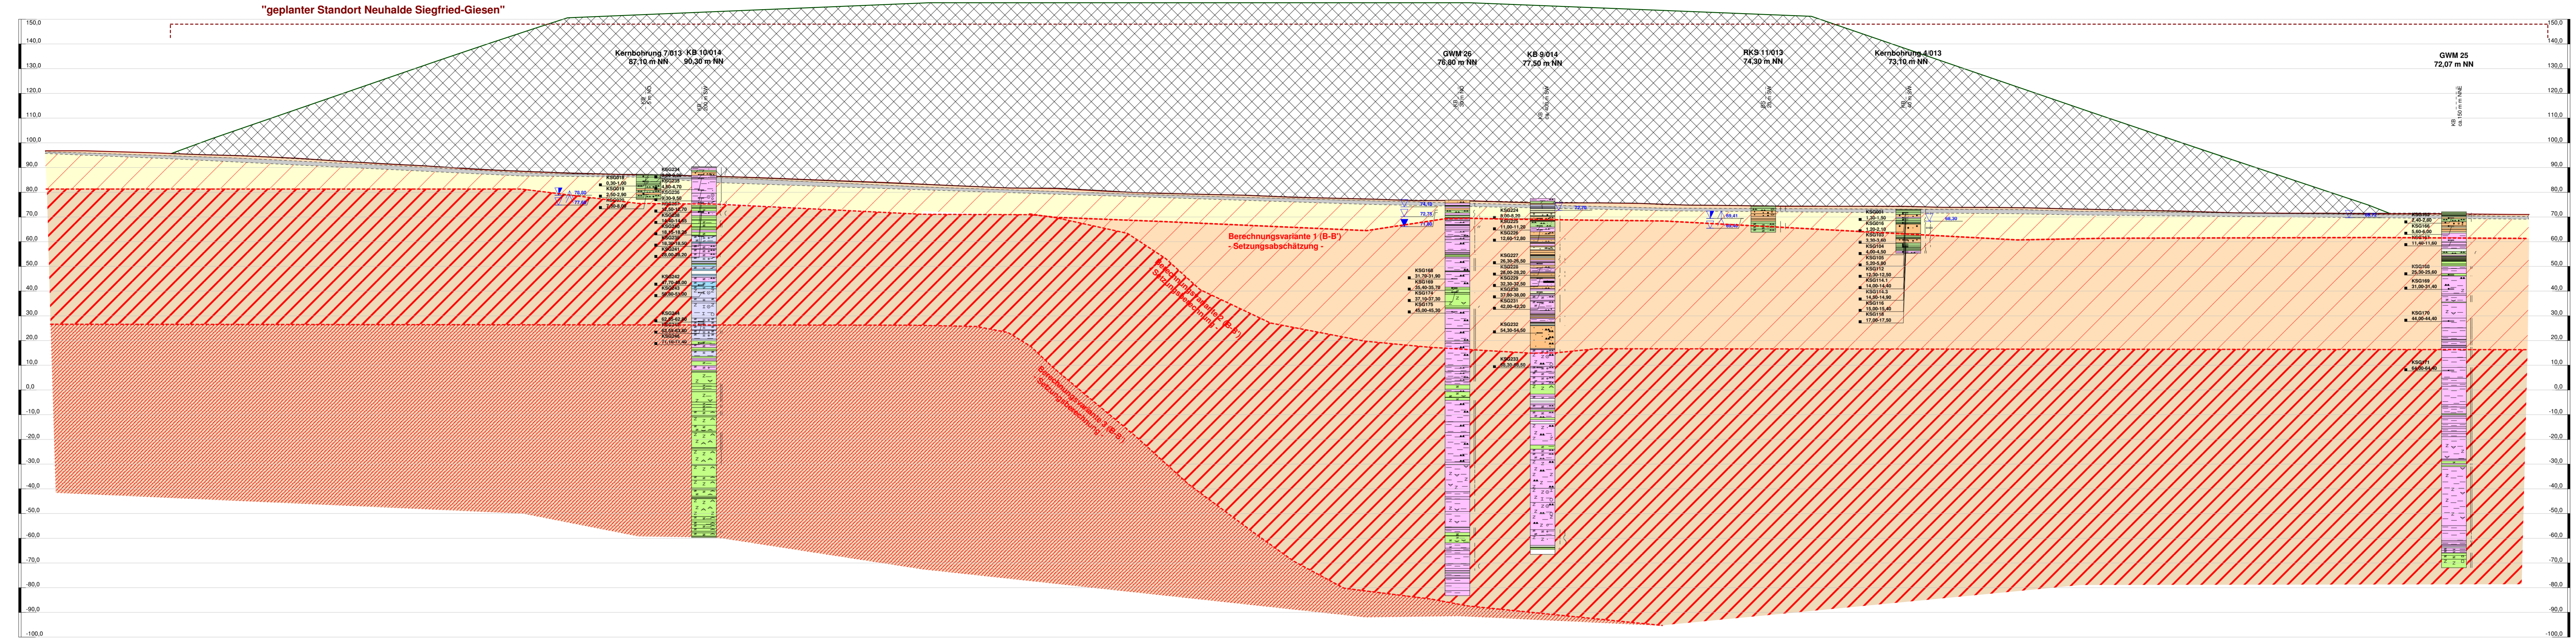

Abstrahlgrundlage: Erkundungsbohrungen 2013, RK3, Livebohrungen, GMMES; Baugrunderkundungen 2011 und Aufschlüsse, Planung ICL, 14.01.2014

Vers.	Übersicht	Datum	Name
Vers. 04	Überarbeitung Geotechnische Berechnungslinien für Setzungsabschätzung in Abstimmung mit TUBAF	28.10.14	Göbel/Rose
Vers. 03	Ergänzung KB 90014, Ergänzung Geotechnische Berechnungslinien	13.10.14	Göbel/Rose
Vers. 02	Ergänzung KB 10014, Ergänzung Tiefenstaffelung Es (Modellschicht-Parameter)	05.09.14	Göbel/Rose
Index			

Übersicht

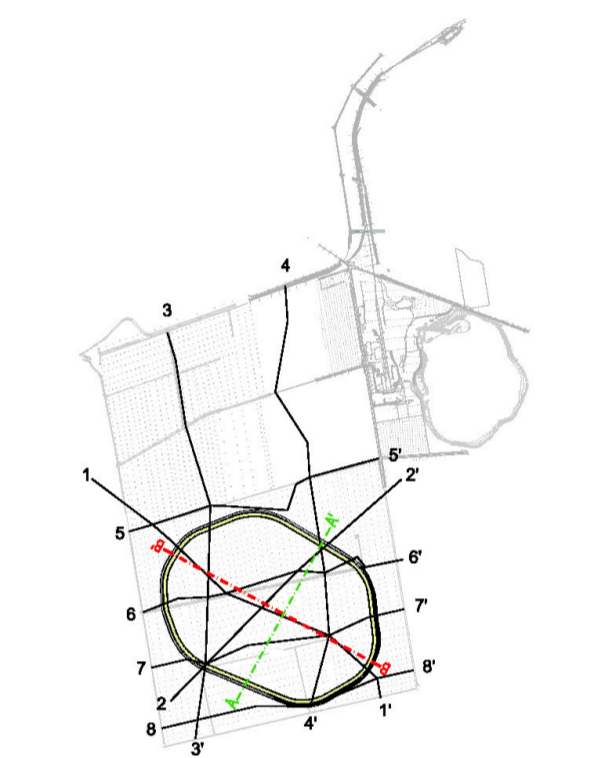

Profilschnittanfang und -ende Kreuzungspunkt Profilschnitt	Stationierung Längsschnitt	RW: 35 59937,14 HW: 57 84775,25	Schnittkrenz Schnitt 1/2013	Schnittkrenz Schnitt 4/2013	Schnittkrenz Schnitt 7/2013	Schnittkrenz Schnitt 1/2013	Schnittkrenz Schnitt A/2013	Schnittkrenz Schnitt 2/2013	Schnittkrenz Schnitt 6/2013	Schnittkrenz Schnitt 3/2013	Schnittkrenz Schnitt 1/2013	RW: 35 59053,15 HW: 57 85254,06
0+000	+100		+183	+240	+270	+300	+355	+400	+450	+500	+535	+600
										+645	+655	+700
											+624	+680
												+700
												+800
												+900
												+1000

Baufahrten	Hartsalzwerk Siegfried-Giesen	Planungsstand	Entwurf
Projektsteuerung	K+S Kai GmbH Projektgruppe SG	Projektgruppe SG Kardinal-Bertram-Strasse 1 31134 Hildesheim Tel.: 0512110299-0 Fax: 0512110299-29	Datum/ Unterschrift
Bauherr	K+S Aktiengesellschaft Kassel	Beauftragt Projektgruppe SG Kardinal-Bertram-Strasse 1 31134 Hildesheim Tel.: 0512110299-0 Fax: 0512110299-29	Datum/ Unterschrift
Projektierung	ICL Ingenieur Consult Dr.-Ing. A. Kolbmüller GmbH	ICL Ingenieur Consult Dr.-Ing. A. Kolbmüller GmbH Bismarckstraße 5 04207 Leipzig Tel.: 034141541-0 Fax: 034141541-11	IHU Gesellschaft für Ingenieur-, Hydro- und Umweltgeologie mbH Am Seehaus 1 99734 Nordhausen Tel.: 0361318006-0 Fax: 0361318006-29
Planerstellung	Geotechnischer Schnitt B - SO - NW - Siegfried - Giesen	Blatt-Nr.	Anlage 4.2 Blatt 2
gezeichnet	Datum: 04.06.2014 Name: B. Göbel	geprüft	Datum: 06.06.2014 Name: K. Rose
Maßstab	M.d.L. 1 : 1.000 M.d.H. 1 : 1.000		