
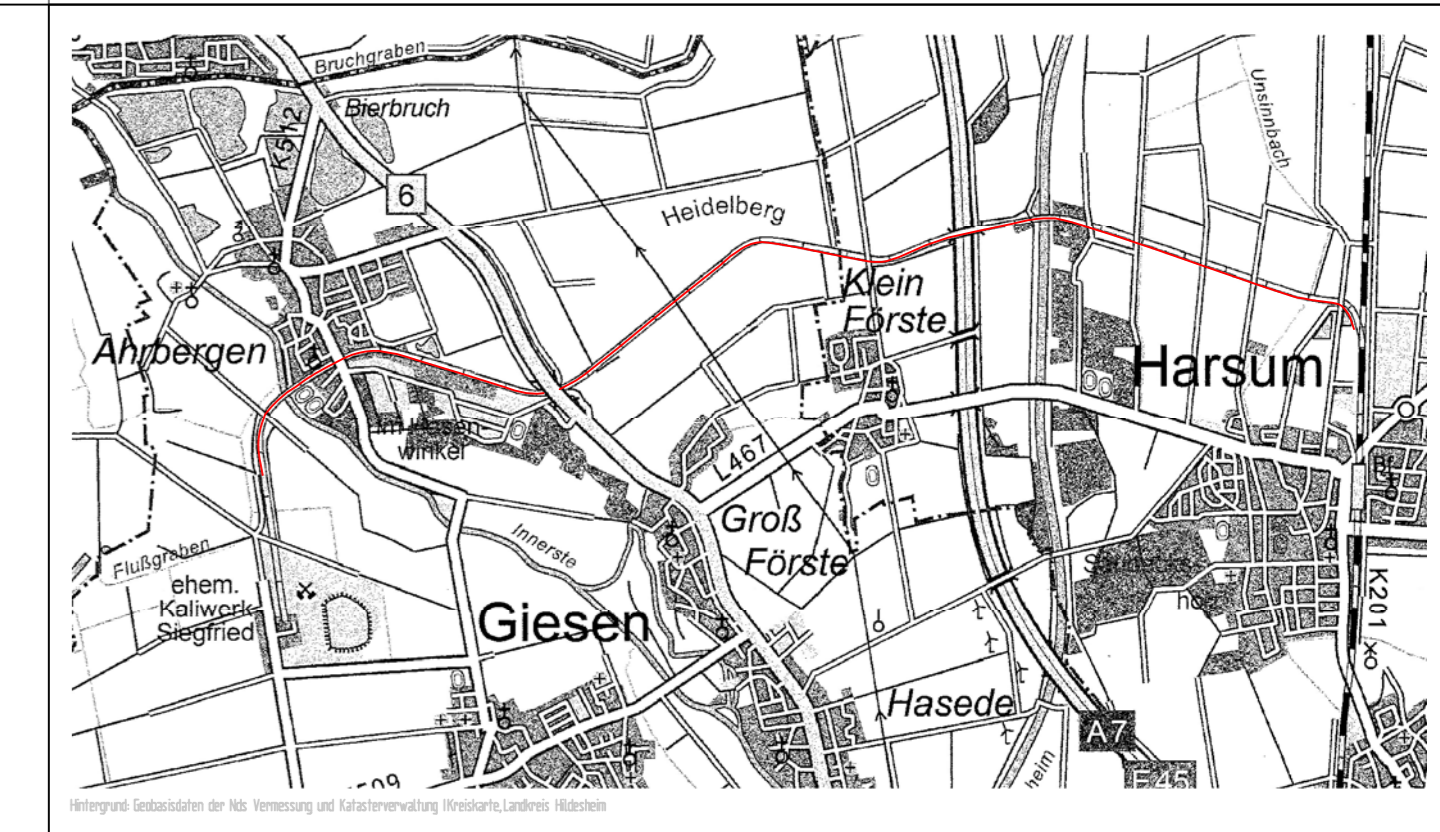


CAD-Zeichnung,
darf nicht manuell geändert werden!

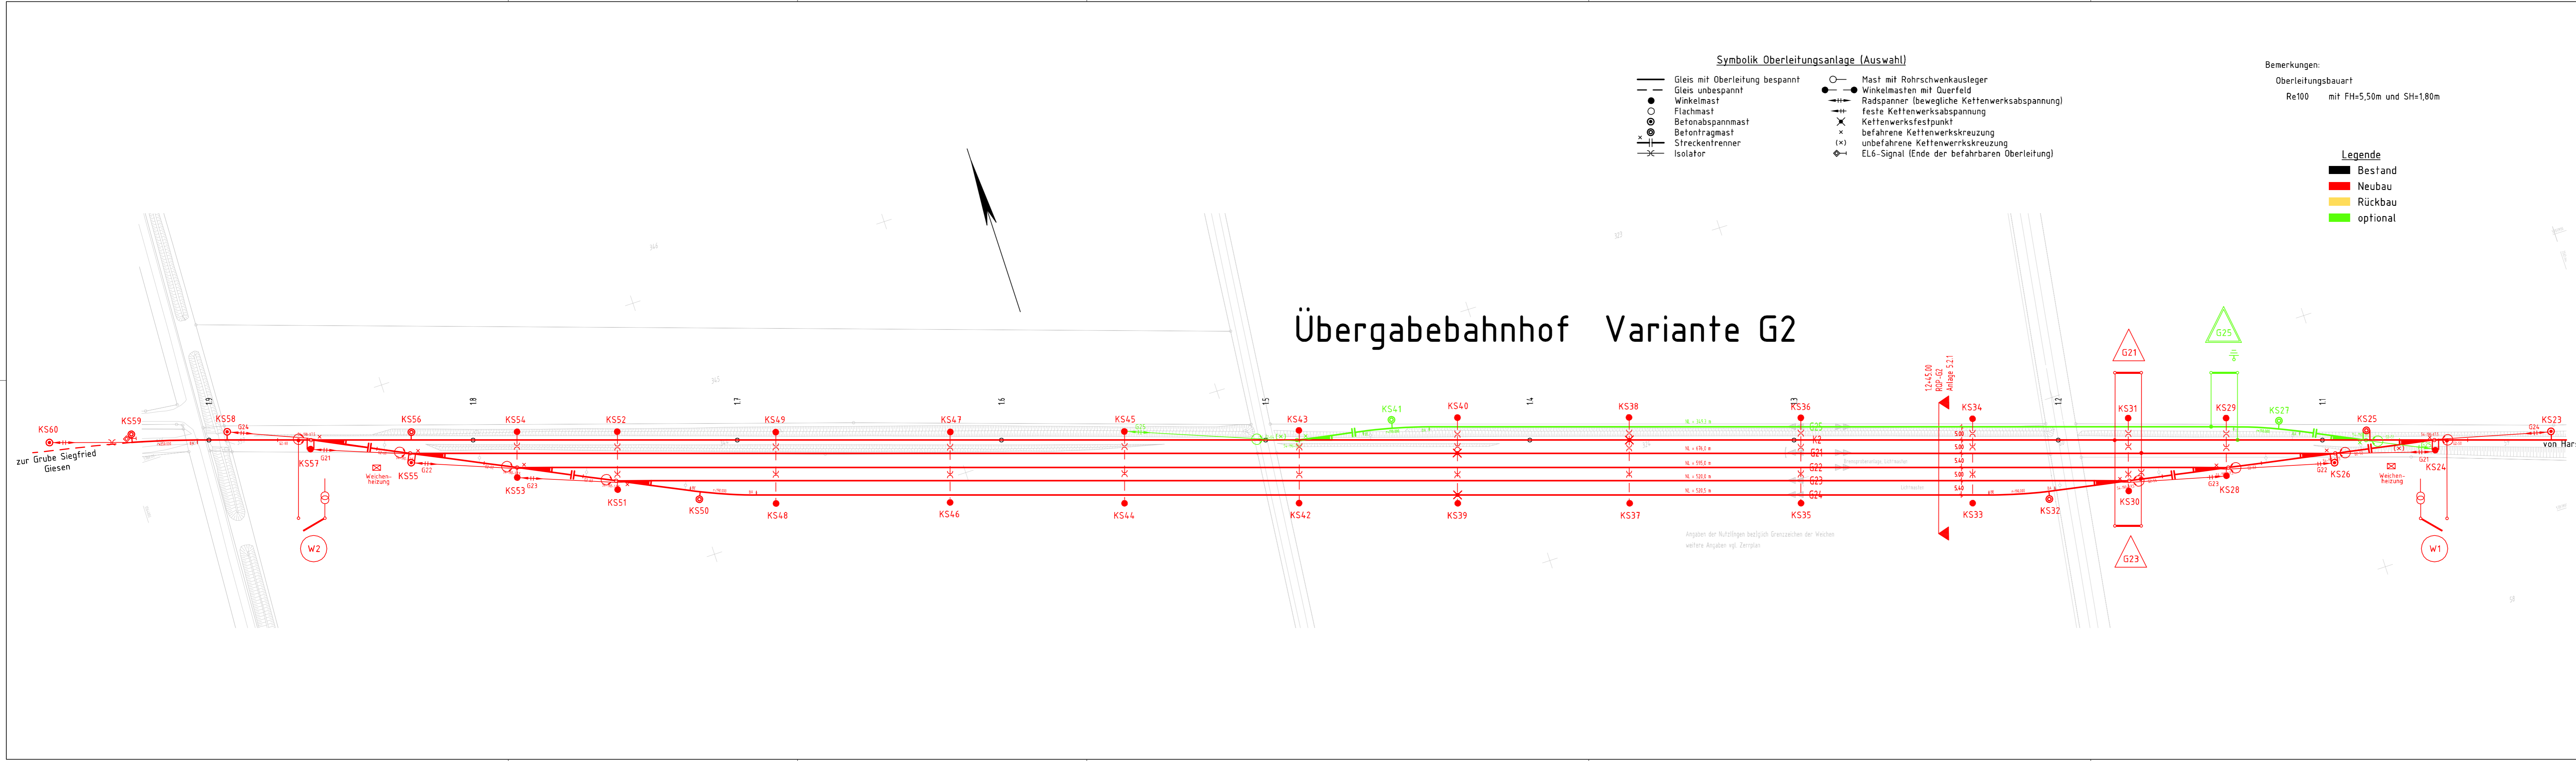

Bauvorhaben Reaktivierung Grubenanschlußbahn Standort Siegfried-Giesen	
Projektsteuerung K+S Aktiengesellschaft Kassel Bautechnik	Bertha-von-Suttner-Str. 7 34131 Kassel Tel.: 0561/9301-0 Fax: 0561/9301-1078
Bauherr K+S KALI GmbH Kassel	Bertha-von-Suttner-Str. 7 34131 Kassel Tel.: 0561/9301-0 Fax: 0561/9301-1078
Projektplanung SEHLHOFF GMBH INGENIEURE+ARCHITEKTEN	Westhafenstraße 1 13353 Berlin Tel.: 030 39800937-0 Fax: 030 39800937-99

Plandarstellung Feasibility Studie				Oberleitungslageplan - Umbauplan Variante G2 Übergabebahnhof			
gezeichnet	Datum	Name	Unterschrift	geprüft	Datum	Name	Unterschrift
	29.05.2012	Putscher (ALPINE-ENERGIE)	gez. Putscher		29.05.2012	Deckwerth (ALPINE-ENERGIE)	gez. Deckwerth
Maßstab	Anlage-Nr.	Zeichnungs-Nr.					
1:1000	4.2.5.1	4251_OLA_G2_Übf.dgn					