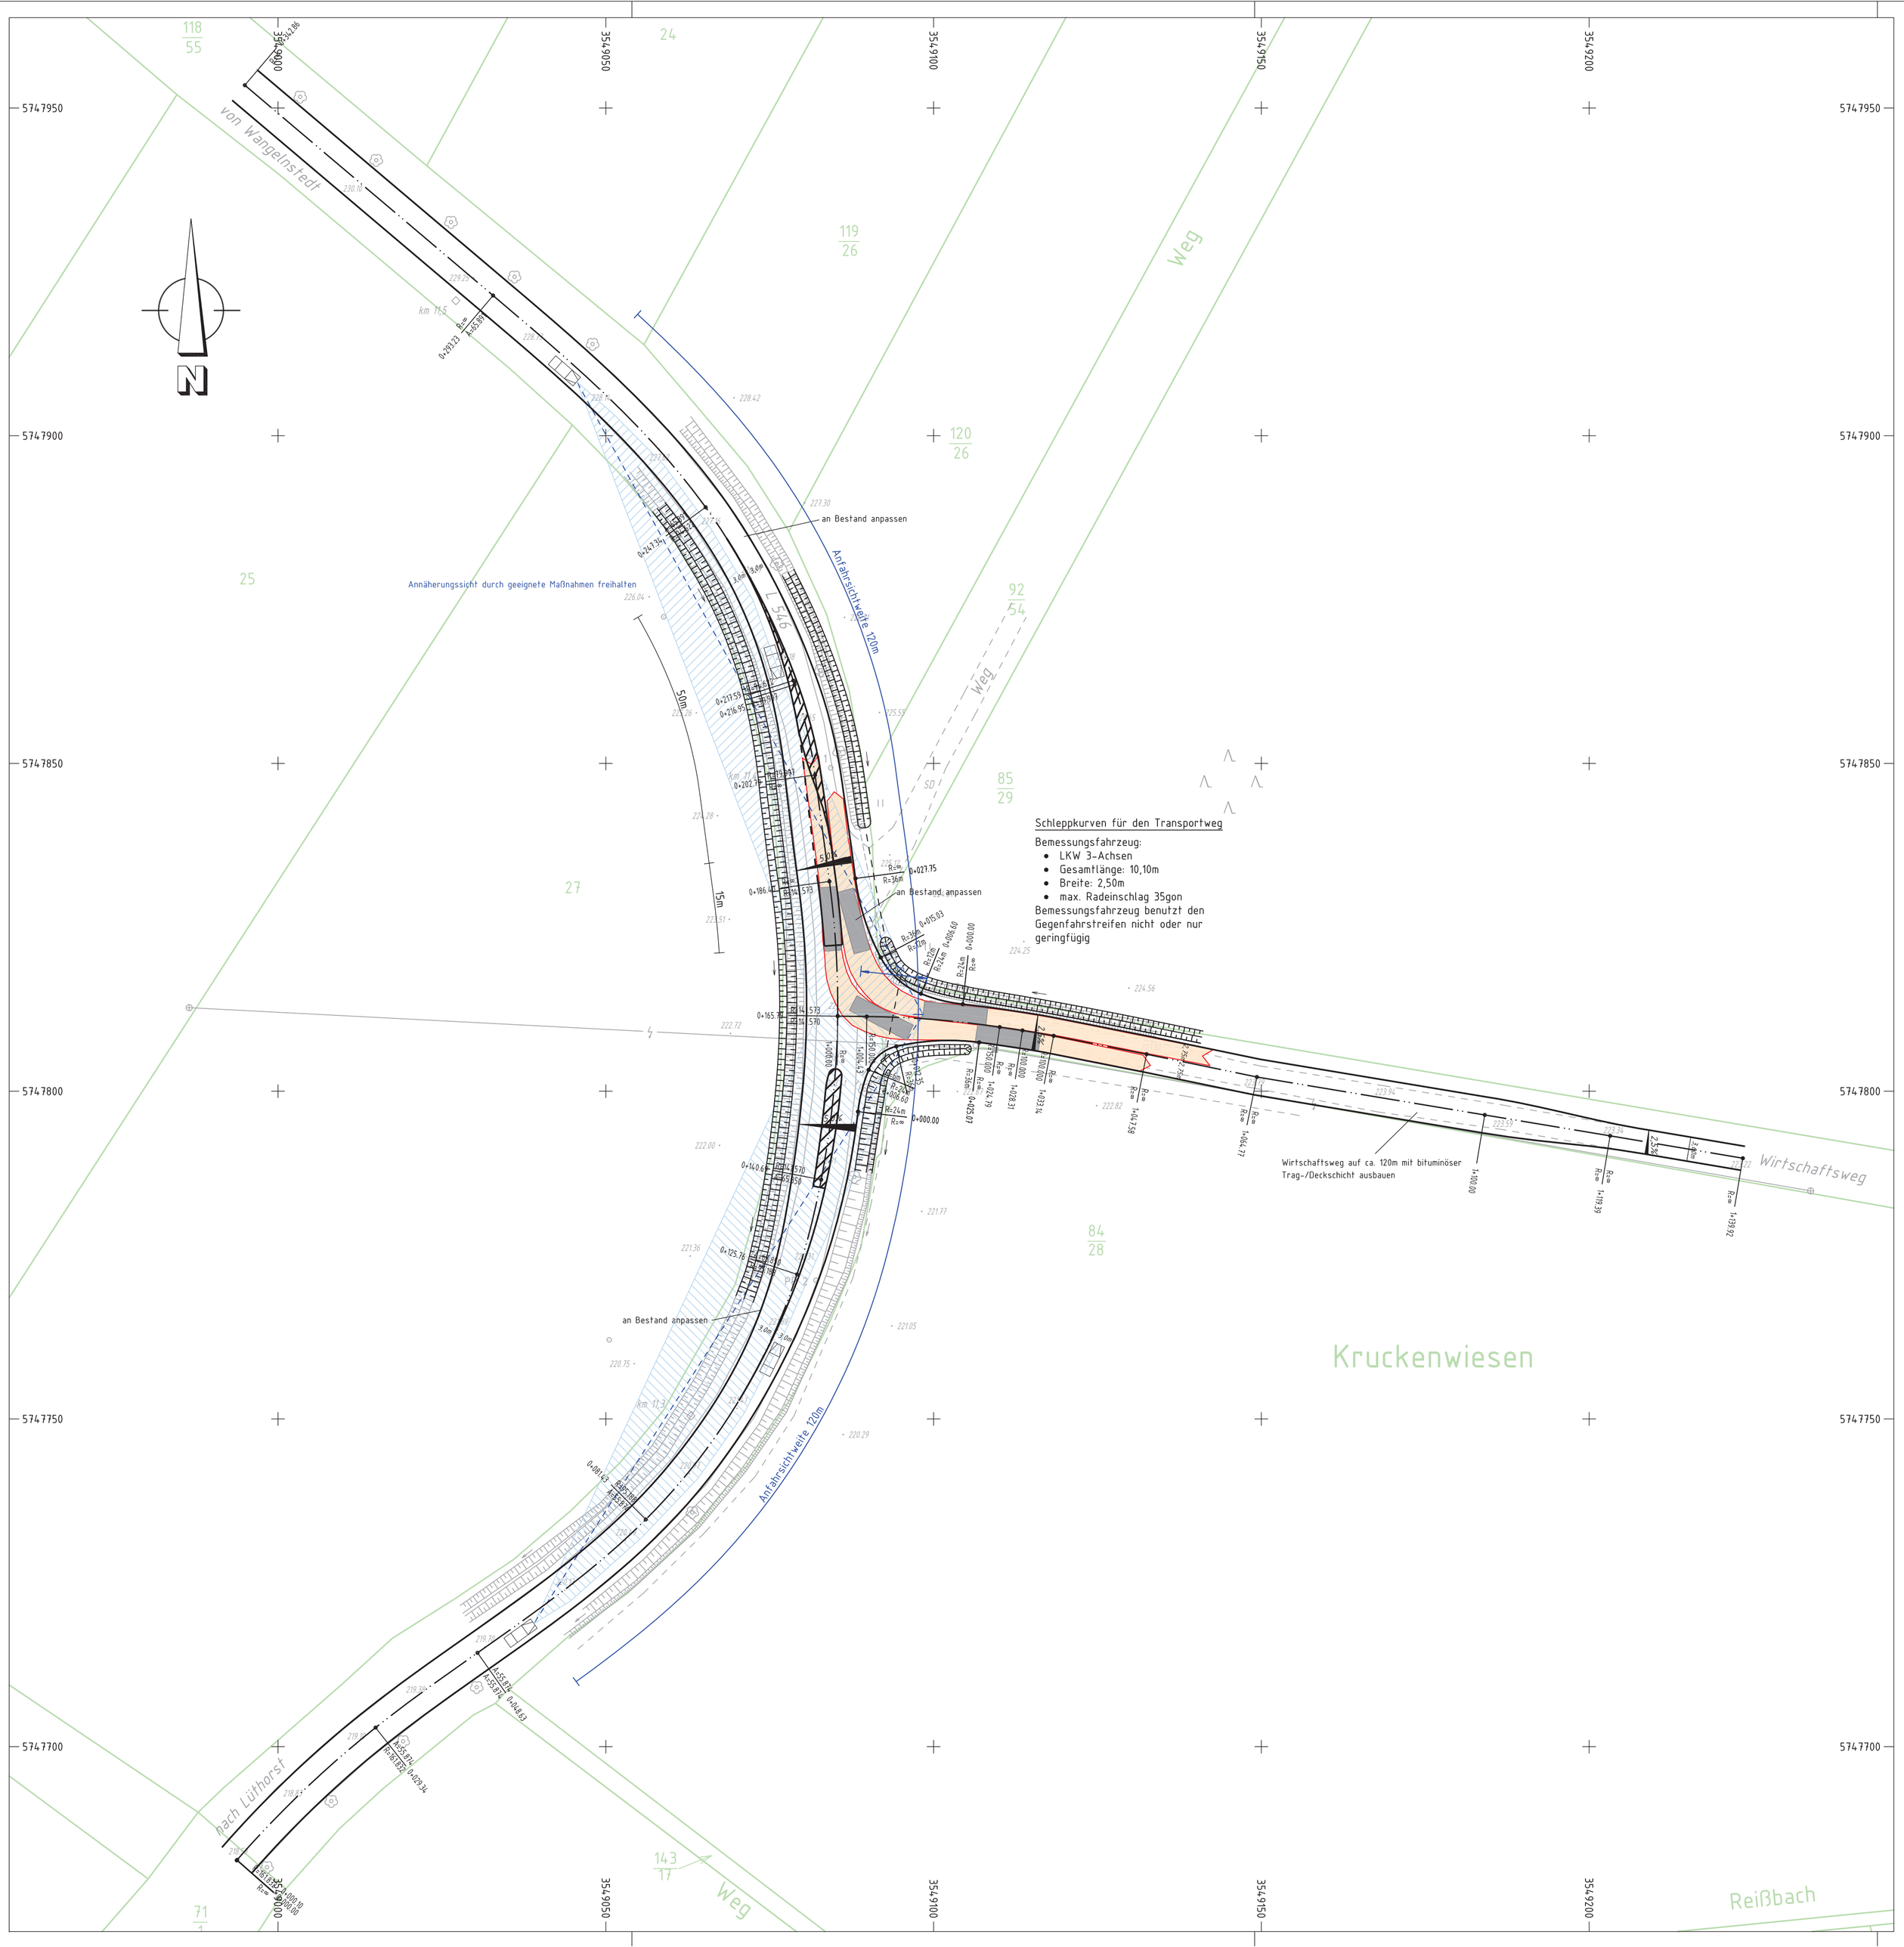

Nr.	Datum	Änderung/Bemerkung

Anmerkung:
Gemäß Forderung der NLStBV ist im Zuge der Entwurfsaufstellung ein Sicherheitsaudit aufzustellen und mit dem Einreichen der Entwurfsplanung zur Prüfung vorzulegen.

Unterlagen:

Blatt Nr.: 1

Umbau des Knotenbereiches L546

Zufahrt zum geplanten Gipsbruch

	bearbeitet	Datum	Zeichen
	gezeichnet		
	geprüft		

Lageplan
Maßstab 1:500

Vermessungsbüro Völker
Steinweg 24
06536 Südharz

aufgestellt:

Rottleberode, den 18.03.2010