Frank und Ralf Huneke GbR

Rahmenbetriebsplan für einen Quarzsandtagebau südlich der Mentewehrstraße in der Gemeinde Moormerland Ortsteil Veenhusen

Schnitt C - C' Zwischenlagerfläche

Schnitt C - C'

C
Norden

C'
Süden

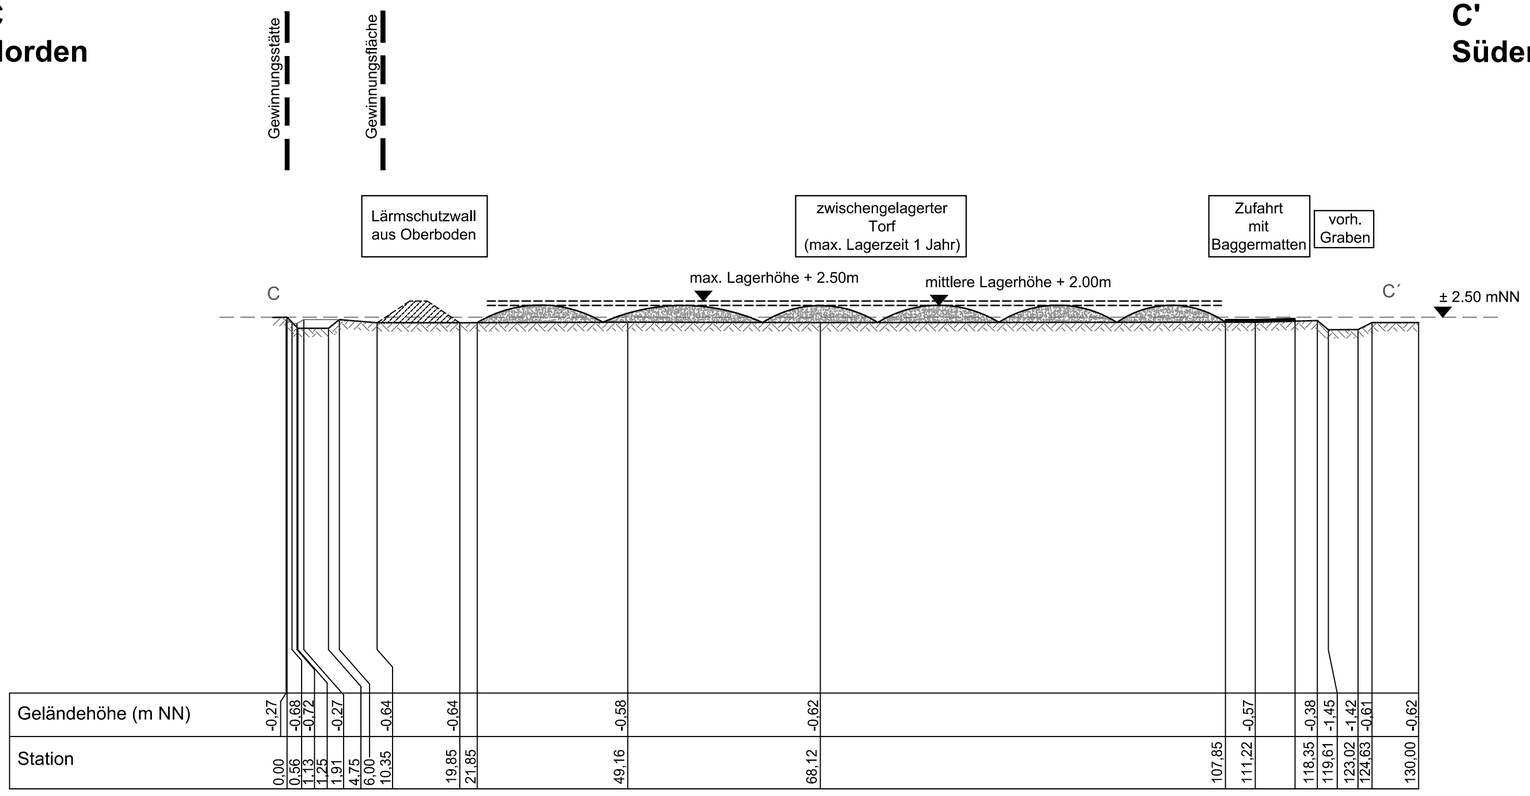

Lage der Schnitte

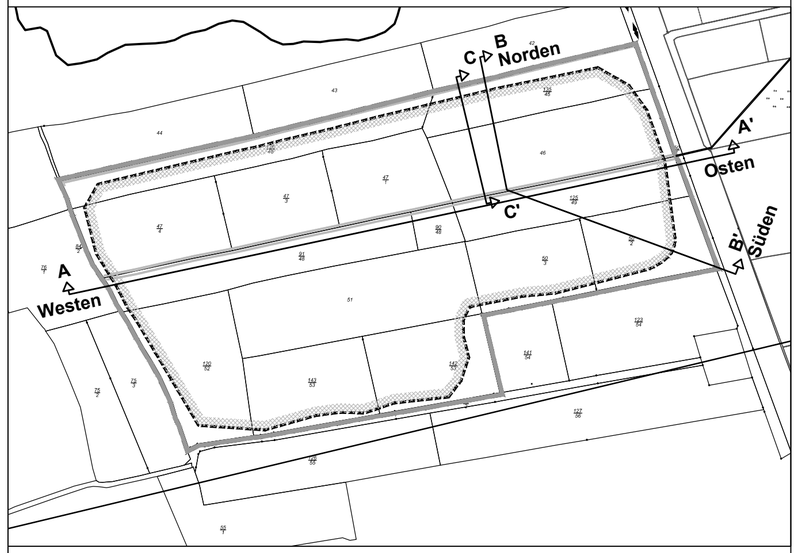

Frank und Ralf Huneke GbR

26.10.2016,
(Datum, Unterschrift)

Rahmenbetriebsplan
für einen Quarzsandtagebau südlich der Mentewehrstraße in der Gemeinde Moormerland Ortsteil Veenhusen

Planart: **Schnitt C - C' Zwischenlagerfläche**

Maßstab	Projekt:		Datum	Unterschrift
1 : 500	**11-1525**	Bearbeitet:	02/2016,10/2016	Potthast
		Gezeichnet:	02/2016,10/2016	Wiese
	Plan-Nr. **V.10c**	Geprüft:	10/2016	Diekmann

Diekmann & Mosebach Regionalplanung, Stadt- und Landschaftsplanung
Entwicklungs- und Projektmanagement

Oldenburger Straße 86 26180 Rastede Tel. (04402) 91 16 30 Fax 91 16 40