


# Frank und Ralf Huneke GbR

Rahmenbetriebsplan für einen Quarzsandtagebau südlich der Mentewehrstraße in der Gemeinde Moormerland Ortsteil Veenhusen

Abbauplan

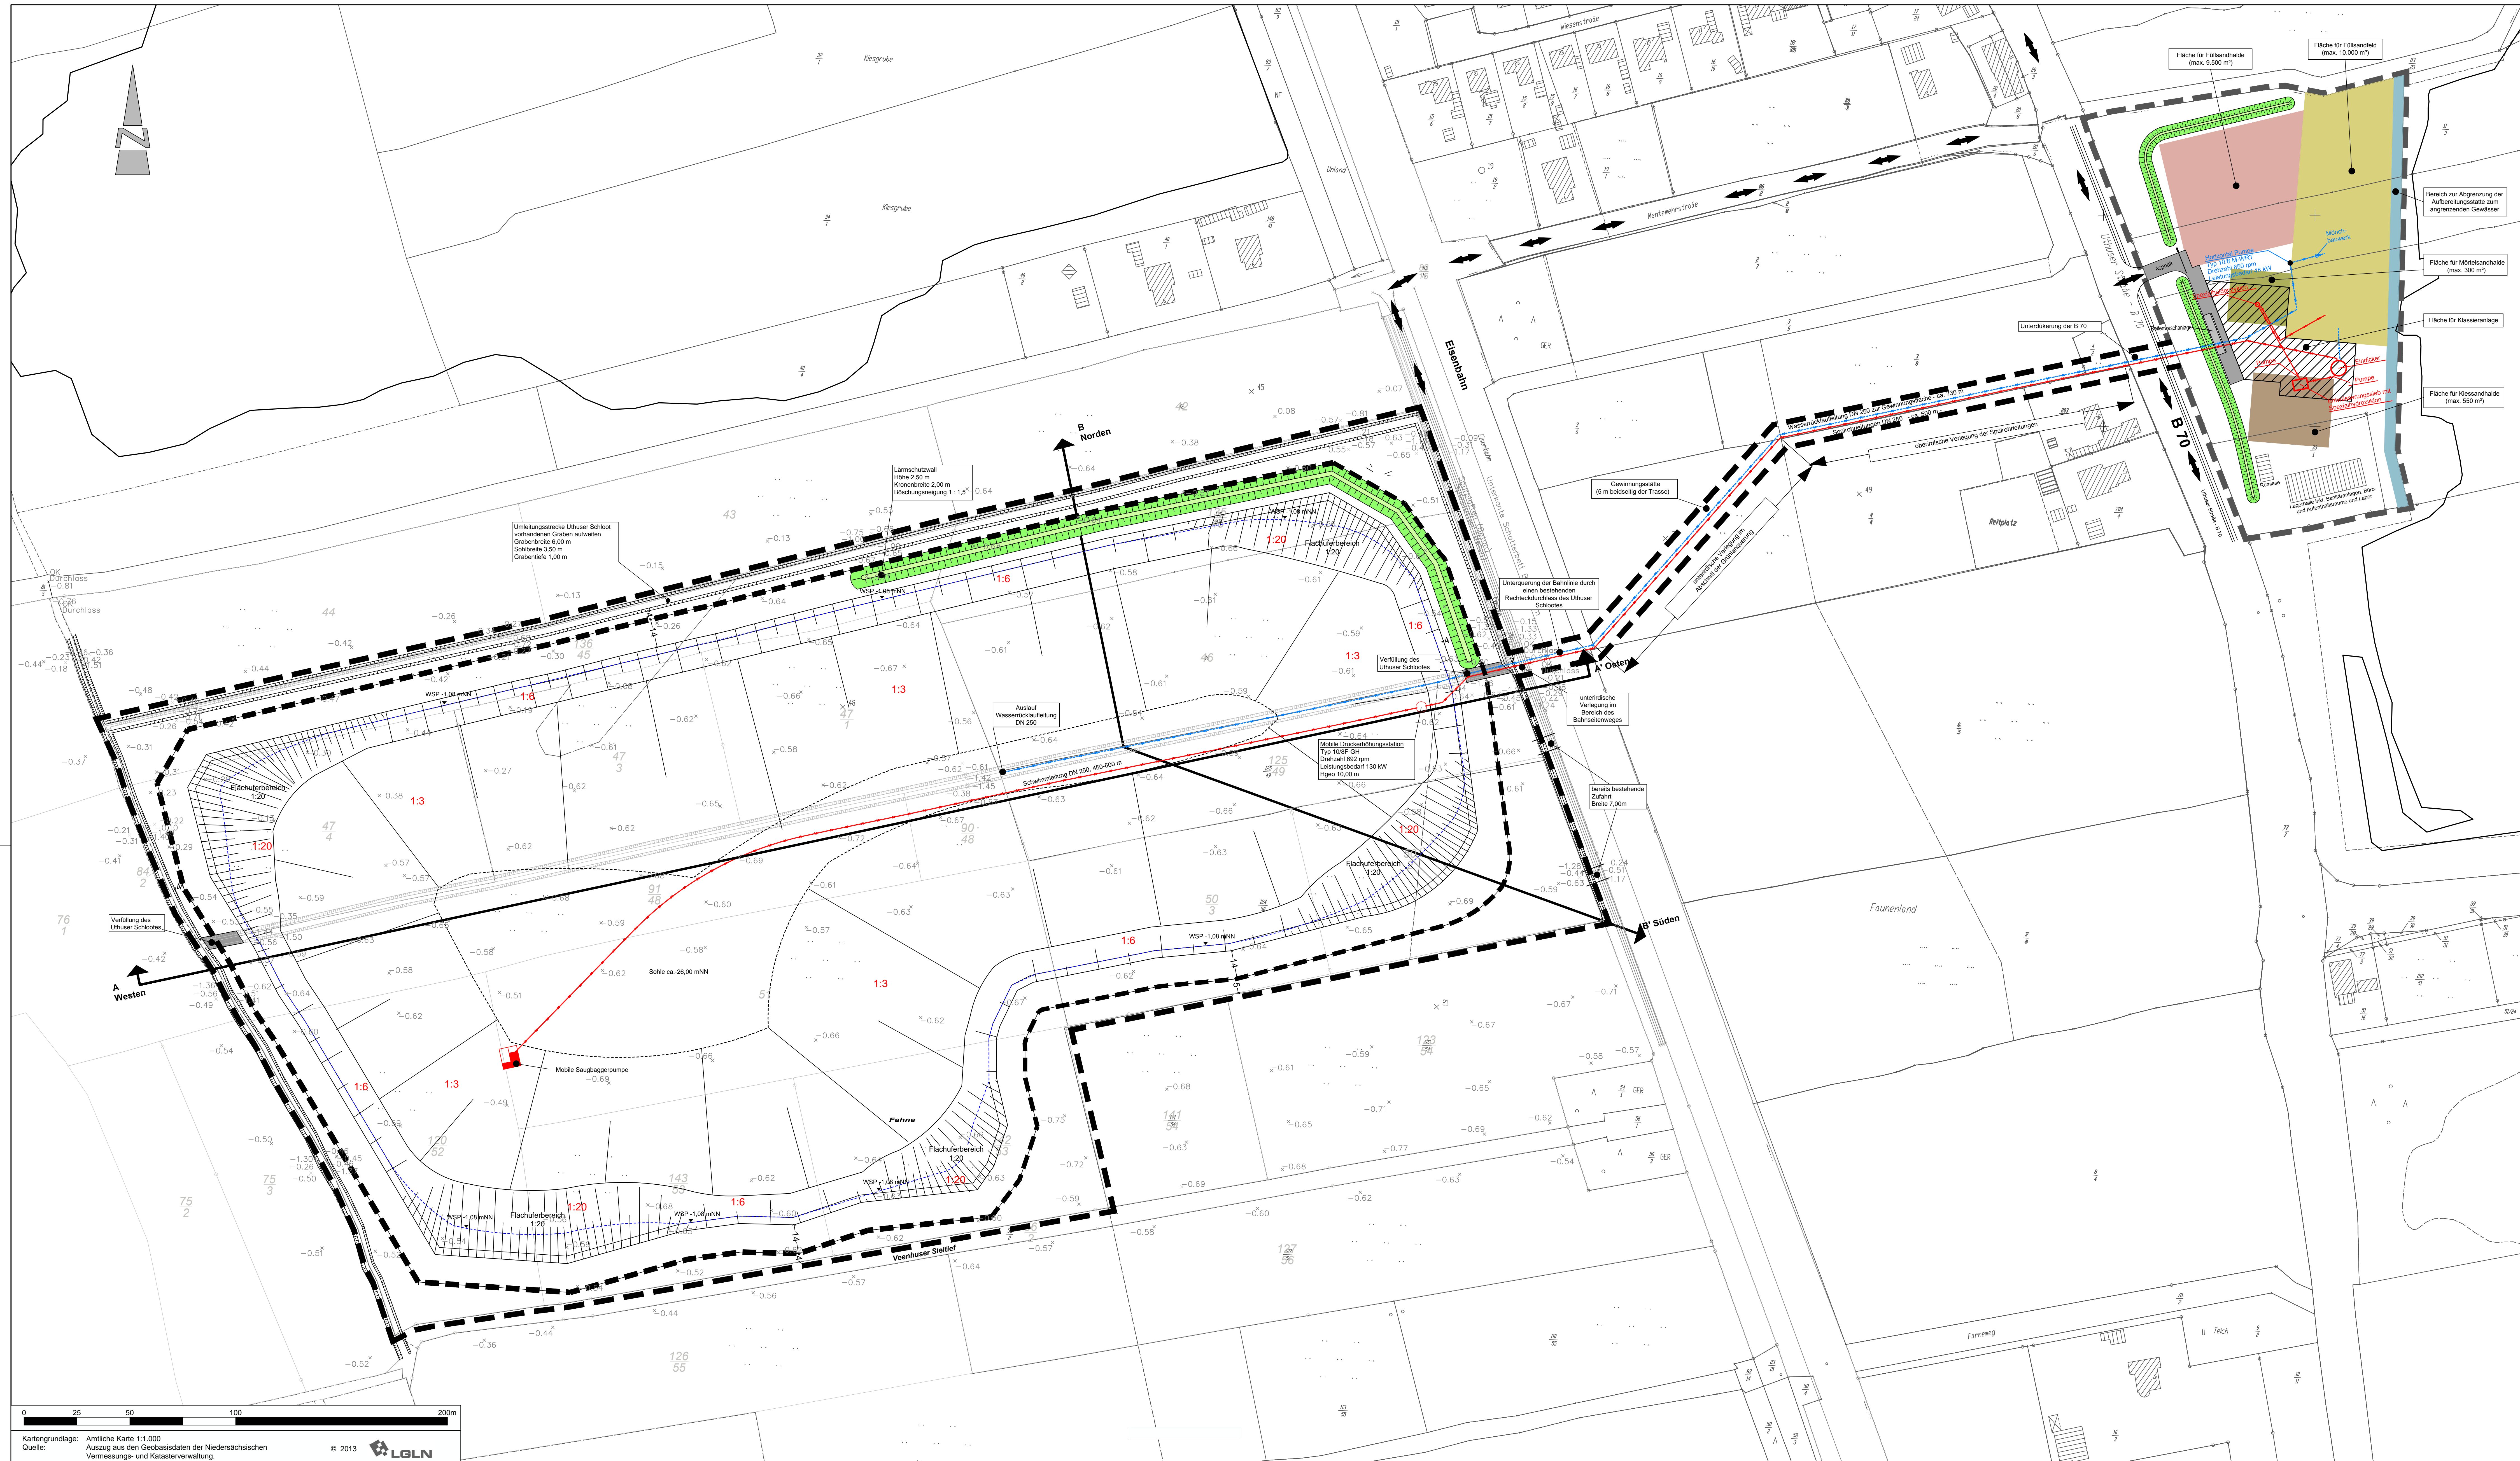

## Planzeichenerklärung

- Gewinnungsstätte
- Gewinnungsfläche
- Aufbereitungsgelände
- Flurstücksgrenze
- Flurstücksnummer
- Bestandshöhen m NN (Aufmaß durch Ingenieur- und Vermessungsbüro Haltermann; Stand 25.02.2014)
- Böschungsbereich des Bodenbaus mit Angabe der Böschungsneigung
- Lärmschutzwall
- Spülrohrleitungstrasse, gepl. Spülrohrleitung/Schwimmleitung
- Spülrohrleitungstrasse, gepl. Wasserrückaufleitung
- Transportweg
- Lage der Schnitte (vgl. Plan Nr. V.10 a/b)
- Grundwasserspiegel

## Aufbereitungsgelände \*

- Fläche für Fallsandfeld (max. 10.000 m²)
- Fläche für Fallsandhalde (max. 9.500 m²)
- Fläche für Mörtelsandhalde (max. 300 m²)
- Fläche für Kiessandhalde (max. 550 m²)
- Bereich zur Abgrenzung der Aufbereitungsstätte zum angrenzenden Gewässer
- Fläche für Klassieranlage

\* Die technische Planung der Spülrohrleitung erfolgt auf Basis der Daten des Büros IST - Ingenieurbüro Dr. Schwerdtfeger & Tjardes GbR, Nordtost-Ring 21, 26419 Schortens / Ostfriesland

**Frank und Ralf Huneke GbR** 26.10.2016  
(Stamm, Unterschrift)

**Rahmenbetriebsplan für einen Quarzsandtagebau südlich der Mentewehrstraße in der Gemeinde Moormerland Ortsteil Veenhusen**

Planart:	Abbauplan
Maßstab:	1:1.000
Projekt:	11-1525
Datum:	26.10.2016
Unterschrift:	Berlin/Pothast
Bearbeitet:	26/2016, 10/2016
Gezeichnet:	26/2016, 10/2016
Geprüft:	10/2016
Plan-Nr.:	V.7
Gezeichnet durch:	Wiese/Pothast/Krause
Geprüft durch:	Diekmann

**Diekmann & Mosebach** Regionalplanung, Stadt- und Landschaftsplanung  
 Entwicklungs- und Projektmanagement  
 Oldenburger Straße 86 26180 Rastede Tel. (04402) 91 16 30 Fax 91 16 40