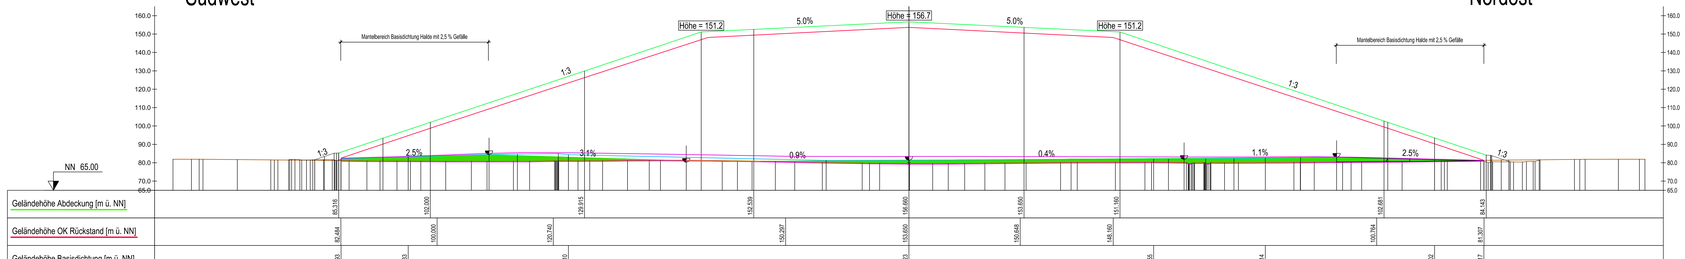
Südwest
Nordost
Mantelbereich Basisdichtung Halde mit 2,5 % Gefälle
Mantelbereich Basisdichtung Halde mit 2,5 % Gefälle
Höhe = 151,2
Höhe = 156,7
Höhe = 151,2
5,0%
5,0%
1:3
1:3
1:3
1:3
2,5%
3,1%
0,9%
0,4%
1,1%
2,5%
NN 65,00
160,0
150,0
140,0
130,0
120,0
110,0
100,0
90,0
80,0
70,0
65,0

| | | |