


Südost

Nordwest

ZUR BEACHTUNG:
angegebene Horizonthöhen geben den Zustand nach
Abklingen aller Setzungen wieder

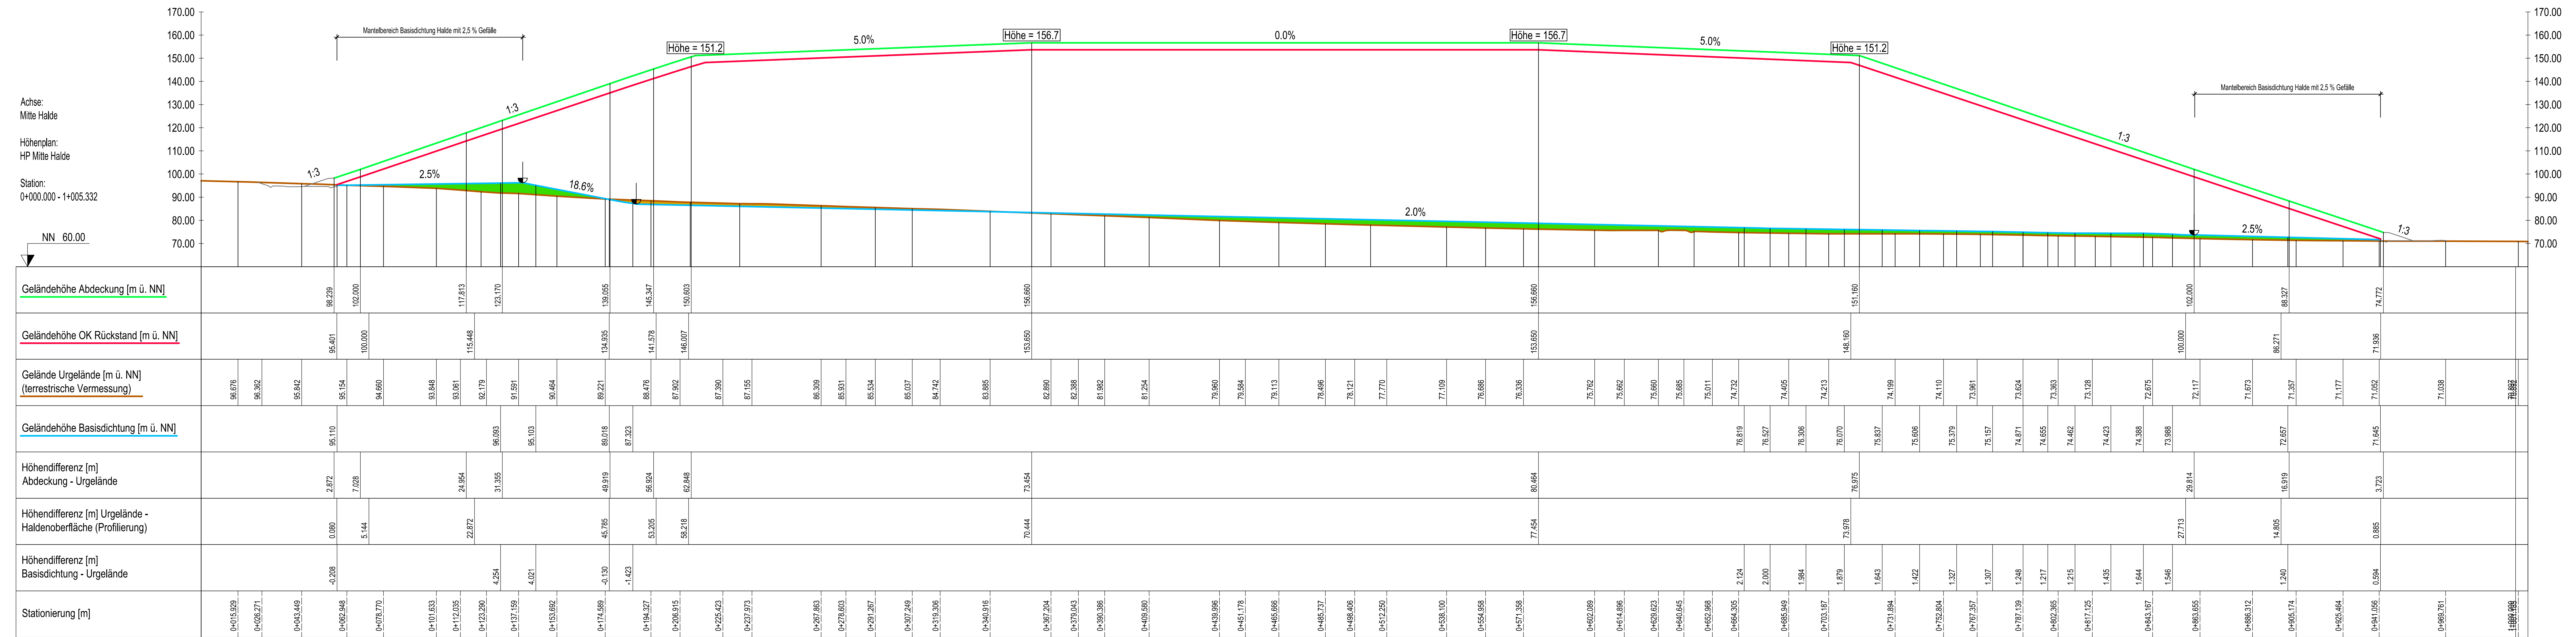


Legende

- Abtragsbereiche
- Abtragsbereiche

± 0.00 ± 71.50 m ü. NN (Höhenstatus 160, Lagestatus 100)

Index	Bemerkung / Änderung	Datum	Name

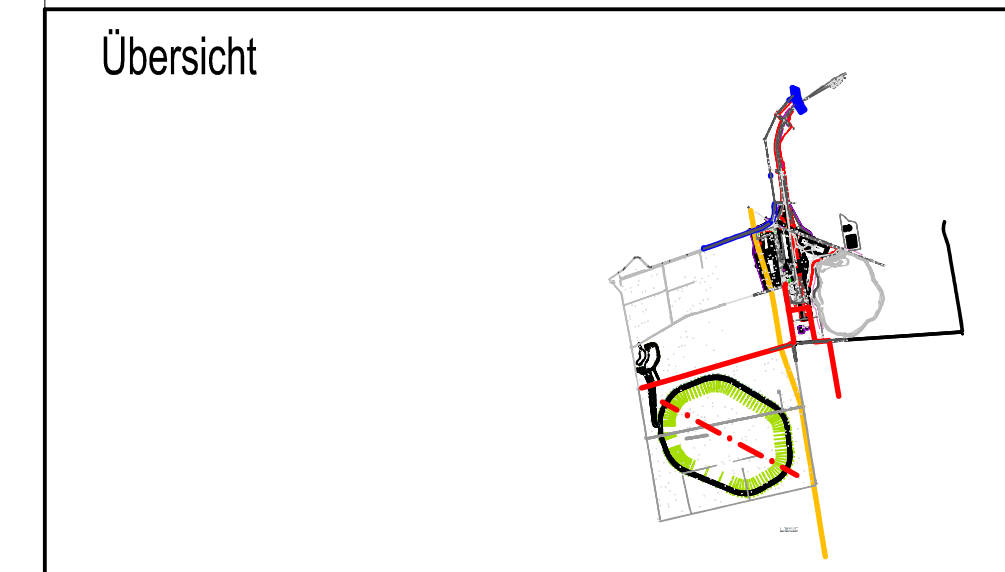

Übersicht

Bauherr Hartzalzwerk Siegfried-Giesen	Planungsstand Bergrechtliches Planfeststellungsverfahren
Projektsteuerung K+S KALI GmbH Projektgruppe SG	Projektgruppe SG Kardinal-Bertram-Straße 1 31134 Hildesheim Tel.: 0512110299-0 Fax: -29 Datum/Unterschrift
Bauherr K+S Aktiengesellschaft Kassel	Beauftragt: Projektgruppe SG Kardinal-Bertram-Straße 1 31134 Hildesheim Tel.: 0512110299-0 Fax: -29 Datum/Unterschrift
Projektplanung ICL Ingenieur Consult Dr.-Ing. A. Kolbmüller GmbH IHU Gesellschaft für Ingenieur-, Hydro- und Umweltgeologie mbH	ICL Ingenieur Consult Dr.-Ing. A. Kolbmüller GmbH Dietzenstraße 5 44207 Lünen Tel.: 051414541-0 Fax: -11 Datum/Unterschrift IHU Gesellschaft für Ingenieur-, Hydro- und Umweltgeologie mbH Am Sportplatz 1 30734 Nordhausen Tel.: 03818806-0 Fax: -29
Planerstellung Längsschnitt B - B / Endzustand Basisdichtung und Oberflächenabdeckung inkl. Gefälleangaben (10-fache Überhöhung)	Unterlage E-10 Blatt-Nr. 6
gezeichnet 28.10.2014	Name Wolf
geprüft 28.10.2014	Fischer
Maßstab 1:1000/100	Zeichnungs-Nr. SG-XX-XXXX.00-2012-03-1301-00
Aufgestellt: Kassel, Datum K+S Aktiengesellschaft	Name, Funktion