


Qualifizierter Lageplan nach § 2 Abs. 3 BauVorlVd		Vermessungsbüro Dipl.-Ing. Arne Speck Örtentlich bestellter Vermessungsingenieur Albert-Schwitzer-Str. 51 38226 Salzgitter-Lebenstedt Tel.: 05341 - 18928 - 0, Fax: -20	
Projekt: Betriebsteil Siegfried Giesen		Bauherr/in: K+S Aktiengesellschaft	
Planungsnummer: 11000	Auftragsnummer: 14.3029	Zeichnungsnummer: 001	Datum: 16.02.29

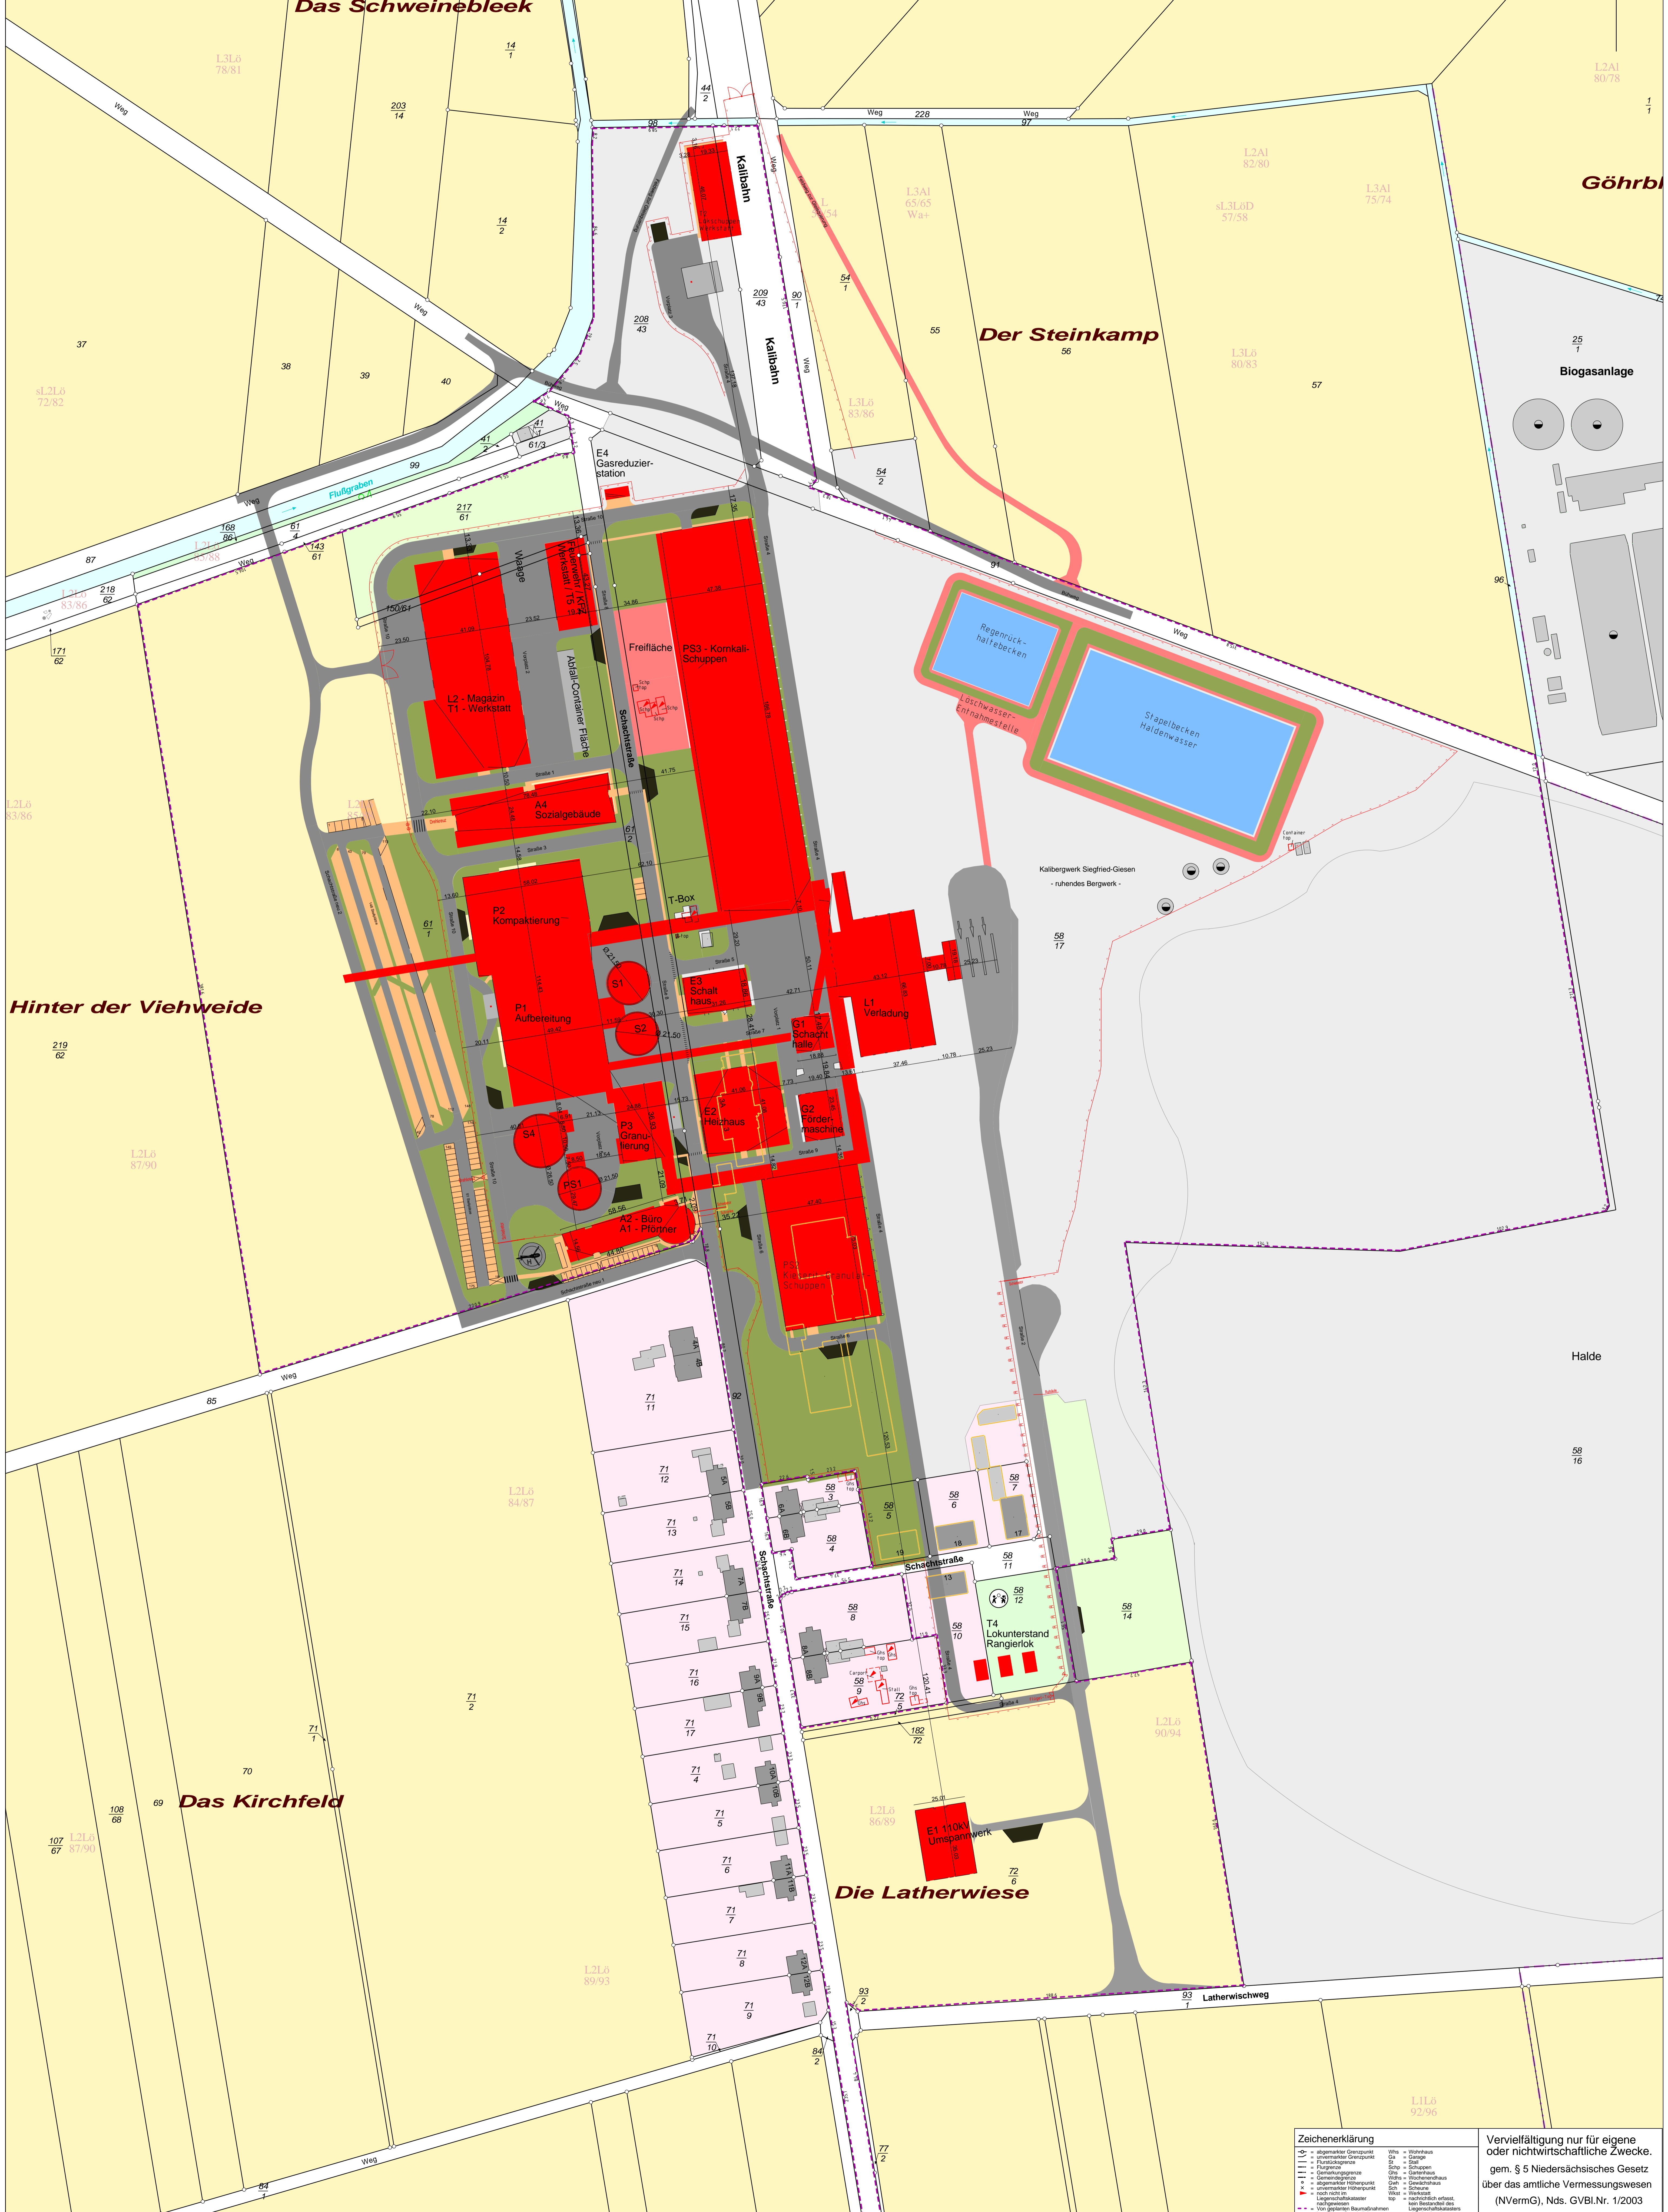

Zeichenerklärung	
⬢	abgemeiner Grenzpunkt
⬢	ungemeiner Grenzpunkt
⬢	Punktangabe
⬢	Fluchtlinie
⬢	Gemessungspunkt
⬢	abgemeiner Höhenpunkt
⬢	ungemeiner Höhenpunkt
⬢	nicht mehr in
⬢	Legendeinheiten
⬢	ausgewiesener
⬢	Vor gelagerte Baubahn
⬢	betriebs Grundstück
⬢	Wohnhaus
⬢	Stapel
⬢	Stall
⬢	Carport
⬢	Carport
⬢	Vorwerkshaus
⬢	Zweckhaus
⬢	Werkstatt
⬢	Schneise
⬢	Wald
⬢	nicht in der Anlage
⬢	Bestandteil des Lagergrundstückes
⬢	wird abgetrennt

Vervielfältigung nur für eigene oder nichtwirtschaftliche Zwecke.
gem. § 5 Niedersächsisches Gesetz über das amtliche Vermessungswesen (NVerMG), Nds. GVBl.Nr. 1/2003