


Gleisachse 3
M = 1:500/50
NN 65.00

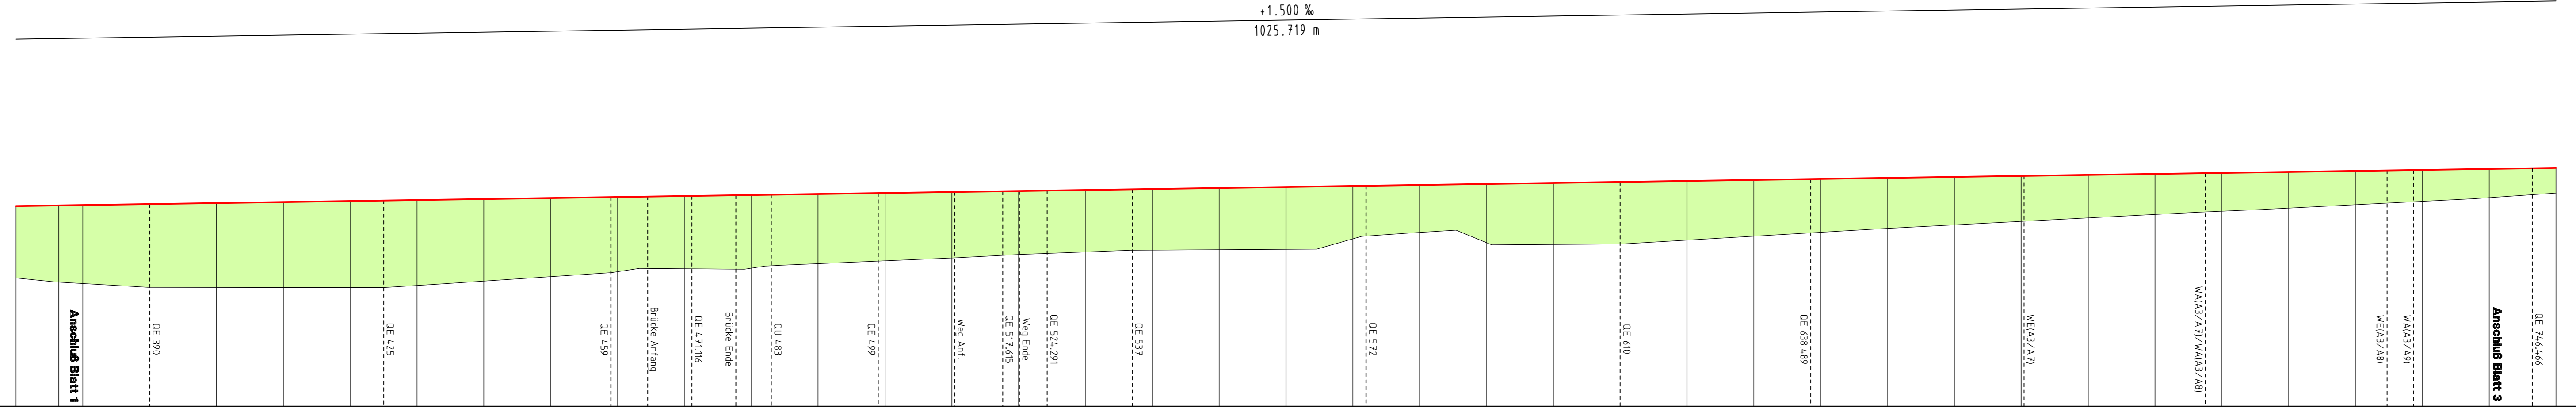

Abschnitte	18	19	20	21	22	23	25	26	27	28	29	30	31	32	33
Gradientenhöhen SO-Neu	67.991	68.004	68.021	68.038	68.051	68.064	68.077	68.090	68.103	68.116	68.129	68.142	68.155	68.168	68.181
Geländehöhen und SO-Bestand	66.876	66.893	66.910	66.927	66.944	66.961	66.978	66.995	67.012	67.029	67.046	67.063	67.080	67.097	67.114
Höhendifferenz SO-Neu - Gelände/SO-Bestand	1.075	1.113	1.111	1.261	1.277	1.300	1.300	1.276	1.276	1.175	1.116	1.089	1.088	1.088	1.066
Querprofile															
Stationen	70.000	80.000	90.000	0.000	10.000	20.000	30.000	40.000	50.000	60.000	70.000	80.000	90.000	0.000	10.000
Station		0.4					0.5					0.6			0.7

KRÜMMUNGSBAND



ÜBERHÖHUNGSBAND

Zeichenerklärung :

- Auftrag
- Abtrag


r = 1000 m
l1a = 4.500 m
a = 0.001 m

$\frac{2.500 \text{ m}}{81.788 \text{ m}} = \frac{3.400 \text{ m}}{109.492 \text{ m}}$

r = Halbmesser
l1a = Tangentenlänge
a = StICH
NW = Tangentenschnittpunkt
km = Kilometrierung

$\frac{+85.282}{81.788 \text{ m}}$ Höhe Tangentenschnittpunkt

AA, AE Ausrundungsanfang, -ende

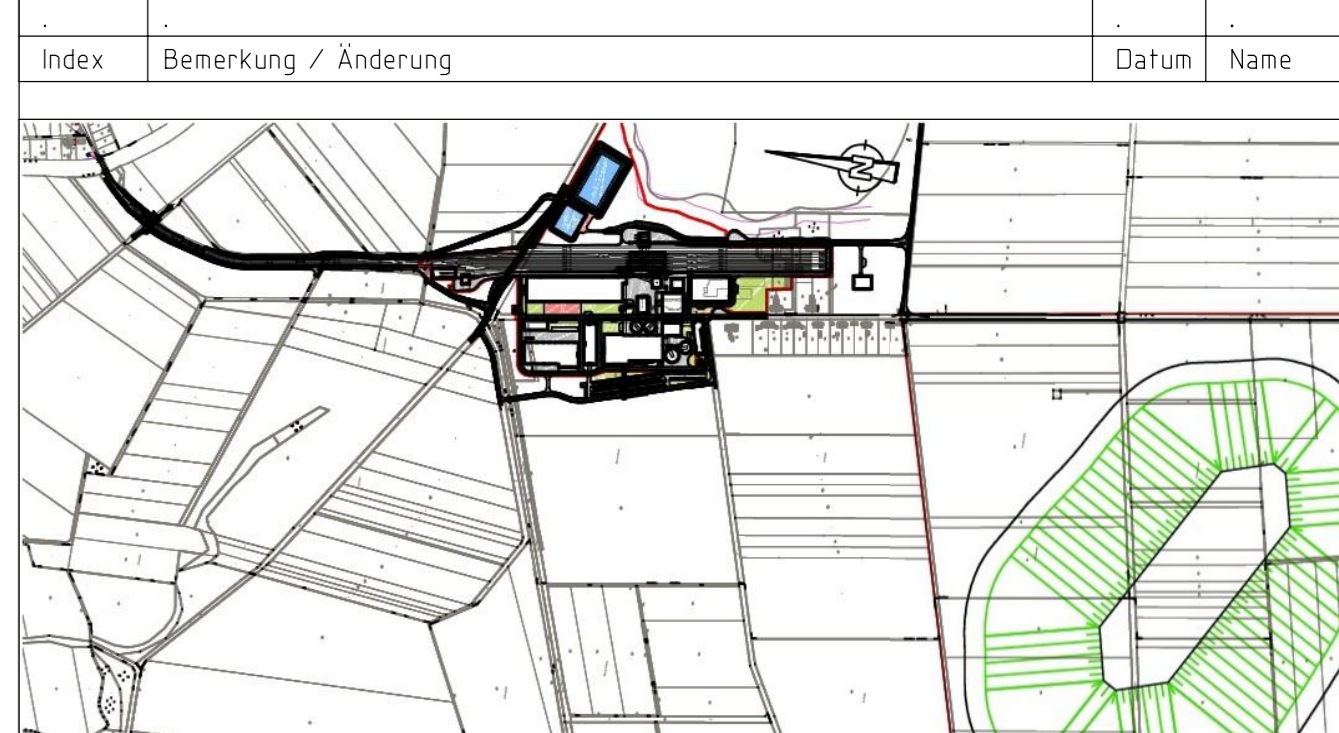

Bauvorhaben **Hartsalzwerk Siegfried-Giesen**
Vorbahnhof und Werkbahnhof

Planungsland **Bergrechtliches**
Planfeststellungsverfahren

Projektsteuerung **K+S KALI GmbH**
Projektgruppe SG

Projektgruppe SG
Kardinal-Bertram-Straße 1
31134 Hildesheim
Tel.: 05121/10299-0 Fax: 05121/10299-29
Datum/Unterschrift

Bauherr **K+S Aktiengesellschaft**
Kassel

Bauftrag: Projektgruppe SG
Kardinal-Bertram-Straße 1
31134 Hildesheim
Tel.: 05121/10299-0 Fax: 05121/10299-29
Datum/Unterschrift

Planung **B/M CONSULT**
Beratungsgesellschaft für Bahnanlagen im
Braunschweig / Magdeburg

Walter Weg 23
38112 Braunschweig
Tel.: 0531 / 314051
Fax: 0531 / 316235
Datum/Unterschrift

assmann
beraten + planen

Nordstraße 23
38106 Braunschweig
Tel.: 0531 / 3901-0
Fax: 0531 / 3901-110
Datum/Unterschrift

Planerstellung **Längsschnitt Achse 3**
Station 0+370.000 - 0+750.000

Unterlage **E2.6**
Blatt-Nr. **15**

gezeichnet	Datum	Name	Unterschrift
geprüft	22. Mai 2014	Winiecki/Sietaff	
Maßstab		Posorski	
		Zeichnungs-Nr. 75000202.PLT	

Aufgestellt:
Kassel, Datum
K+S Aktiengesellschaft

1 : 500/50
SG-XX-XXX.00-2013-02-7514-00

Name, Funktion

M:\CARB07A\F0001_P500202.PLT_16.05.14