




Regenrückhaltebecken in Stahlbetonbauweise

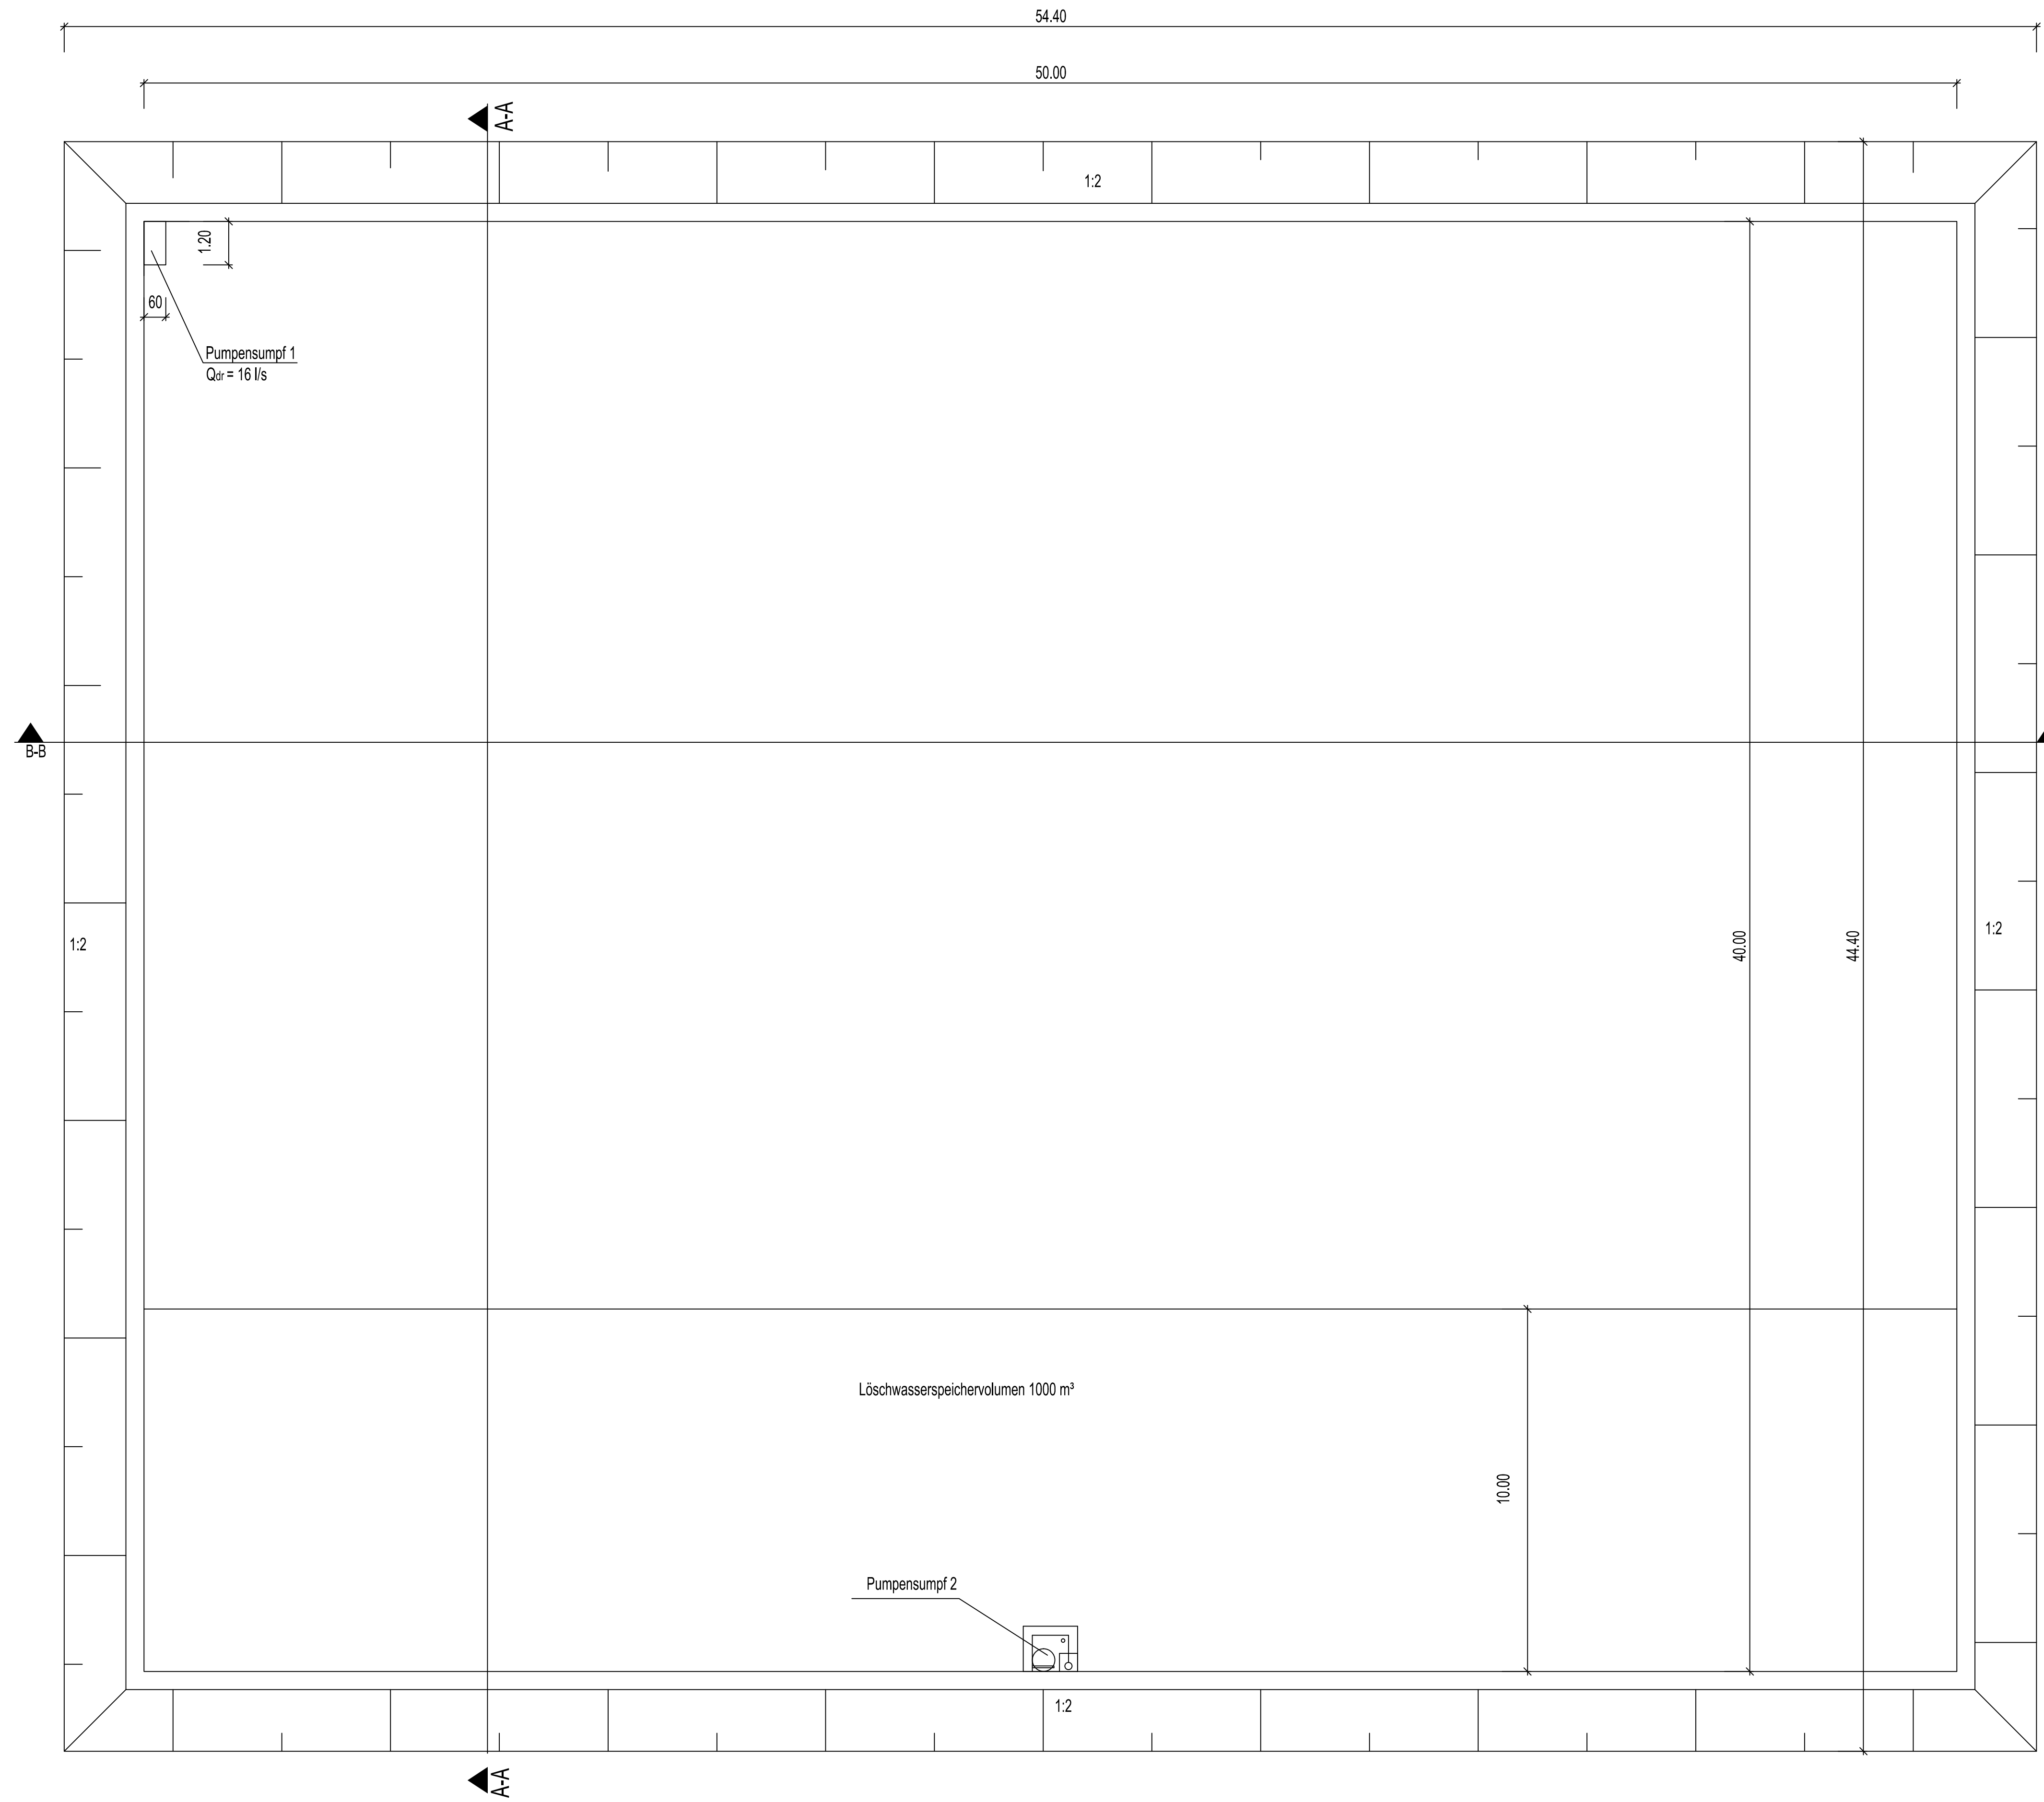


Regenrückhaltebecken in Stahlbetonbauweise Schnitt A-A

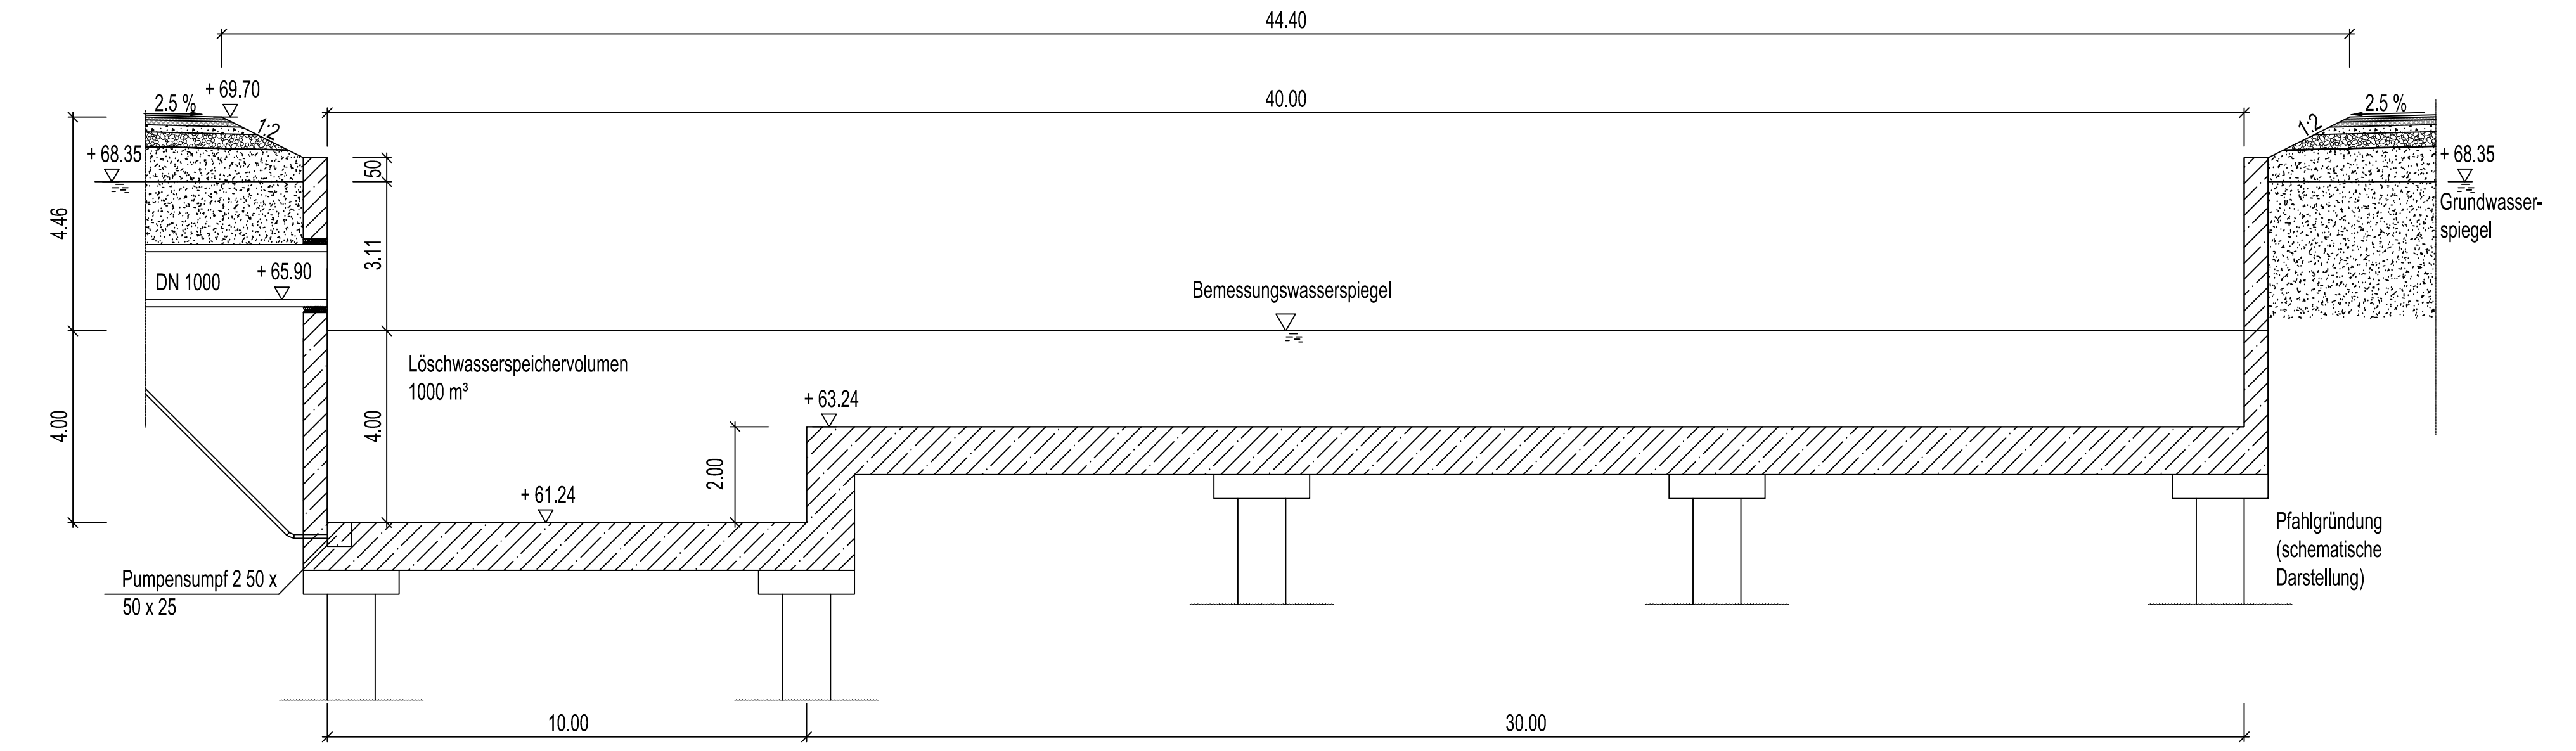

Regenrückhaltebecken in Stahlbetonbauweise Schnitt B-B

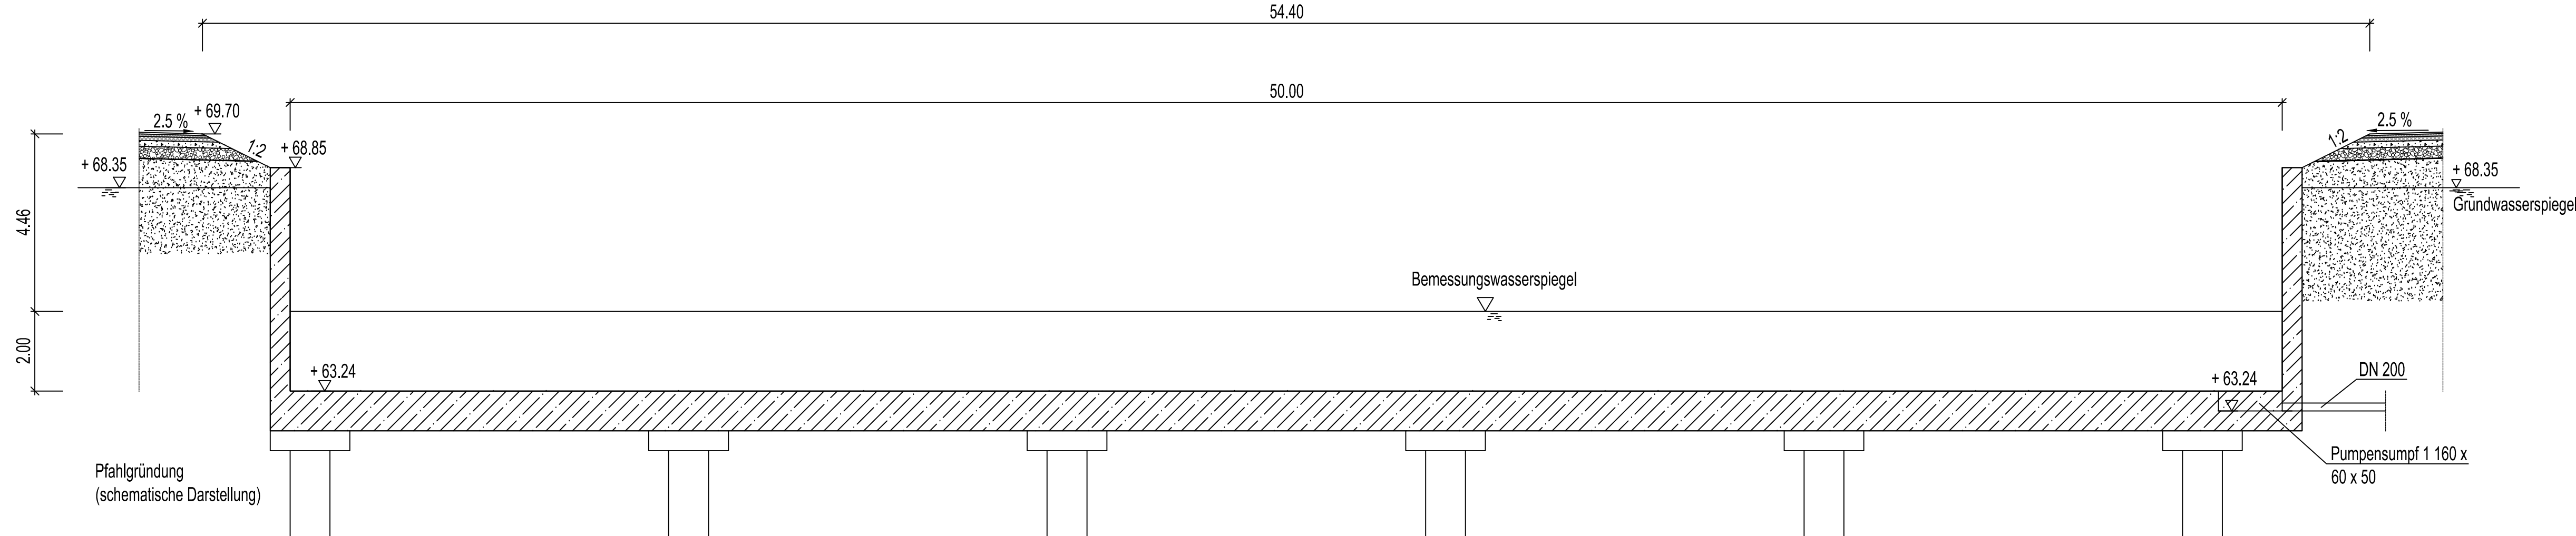

Index	Bemerkung / Änderung	Datum	Name

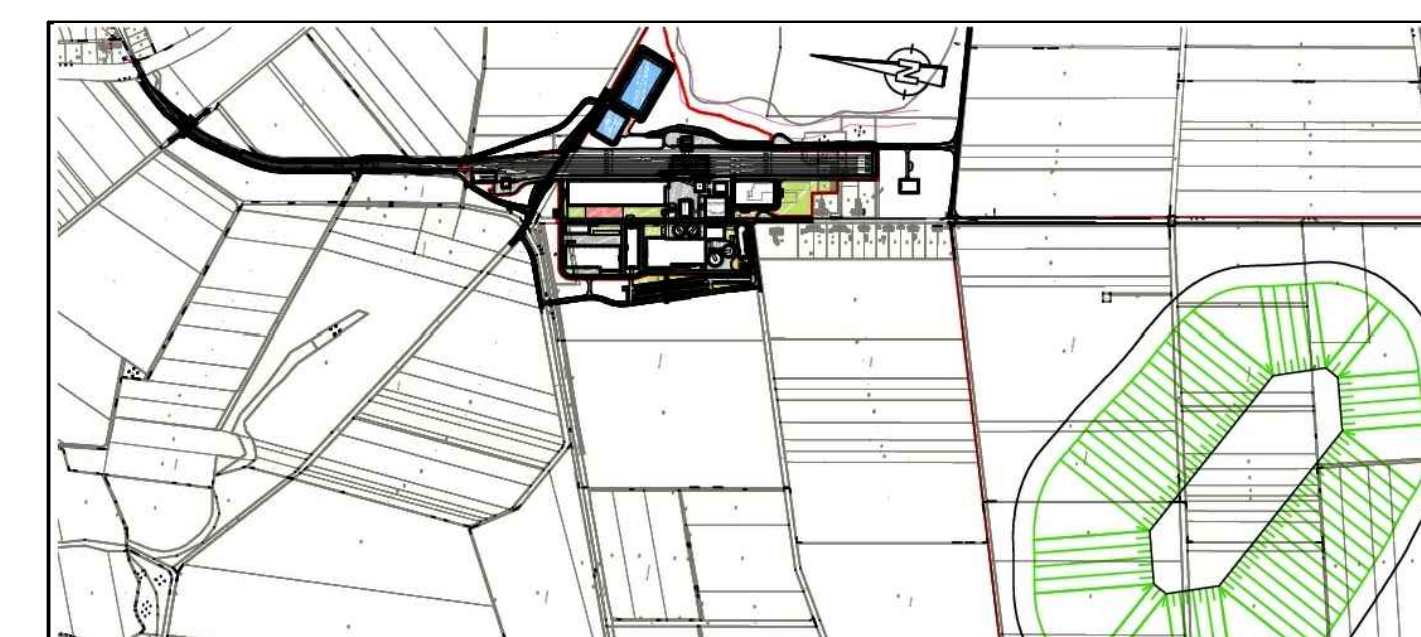

Bauherr Hartzalzwerk Siegfried-Giesen	Planungsstand Bergrechtliches Planfeststellungsverfahren
Projektsteuerung K+S KALI GmbH Projektgruppe SG	Projektgruppe SG Karlshafen-Strasse 1 31134 Hildesheim Tel.: 05121/10299-0 Fax: 05121/10299-29 Datum/Unterschrift
Bauherr K+S Aktiengesellschaft Kassel	Bauftrag: Projektgruppe SG Karlshafen-Strasse 1 31134 Hildesheim Tel.: 05121/10299-0 Fax: 05121/10299-29 Datum/Unterschrift
Planung ASSMANN BERATEN + PLANEN GmbH	Nordstraße 23 38108 Braunschweig Tel.: 0531/3601-0 Fax: 0531/3601-110 Datum/Unterschrift
Planerstellung Regenrückhaltebecken und Löschwasserbecken	Unterlage E-2.9 Blatt-Nr.: XXXXX
gezeichnet 14.05.2014	Name Bogenschneider
geprüft 14.05.2014	Name Aumann
Maßstab 1:100	Zeichnungs-Nr. SG-XX-XXX.00-2013-02-7172-00
Aufgestellt: Kassel, Datum K+S Aktiengesellschaft	Name, Funktion