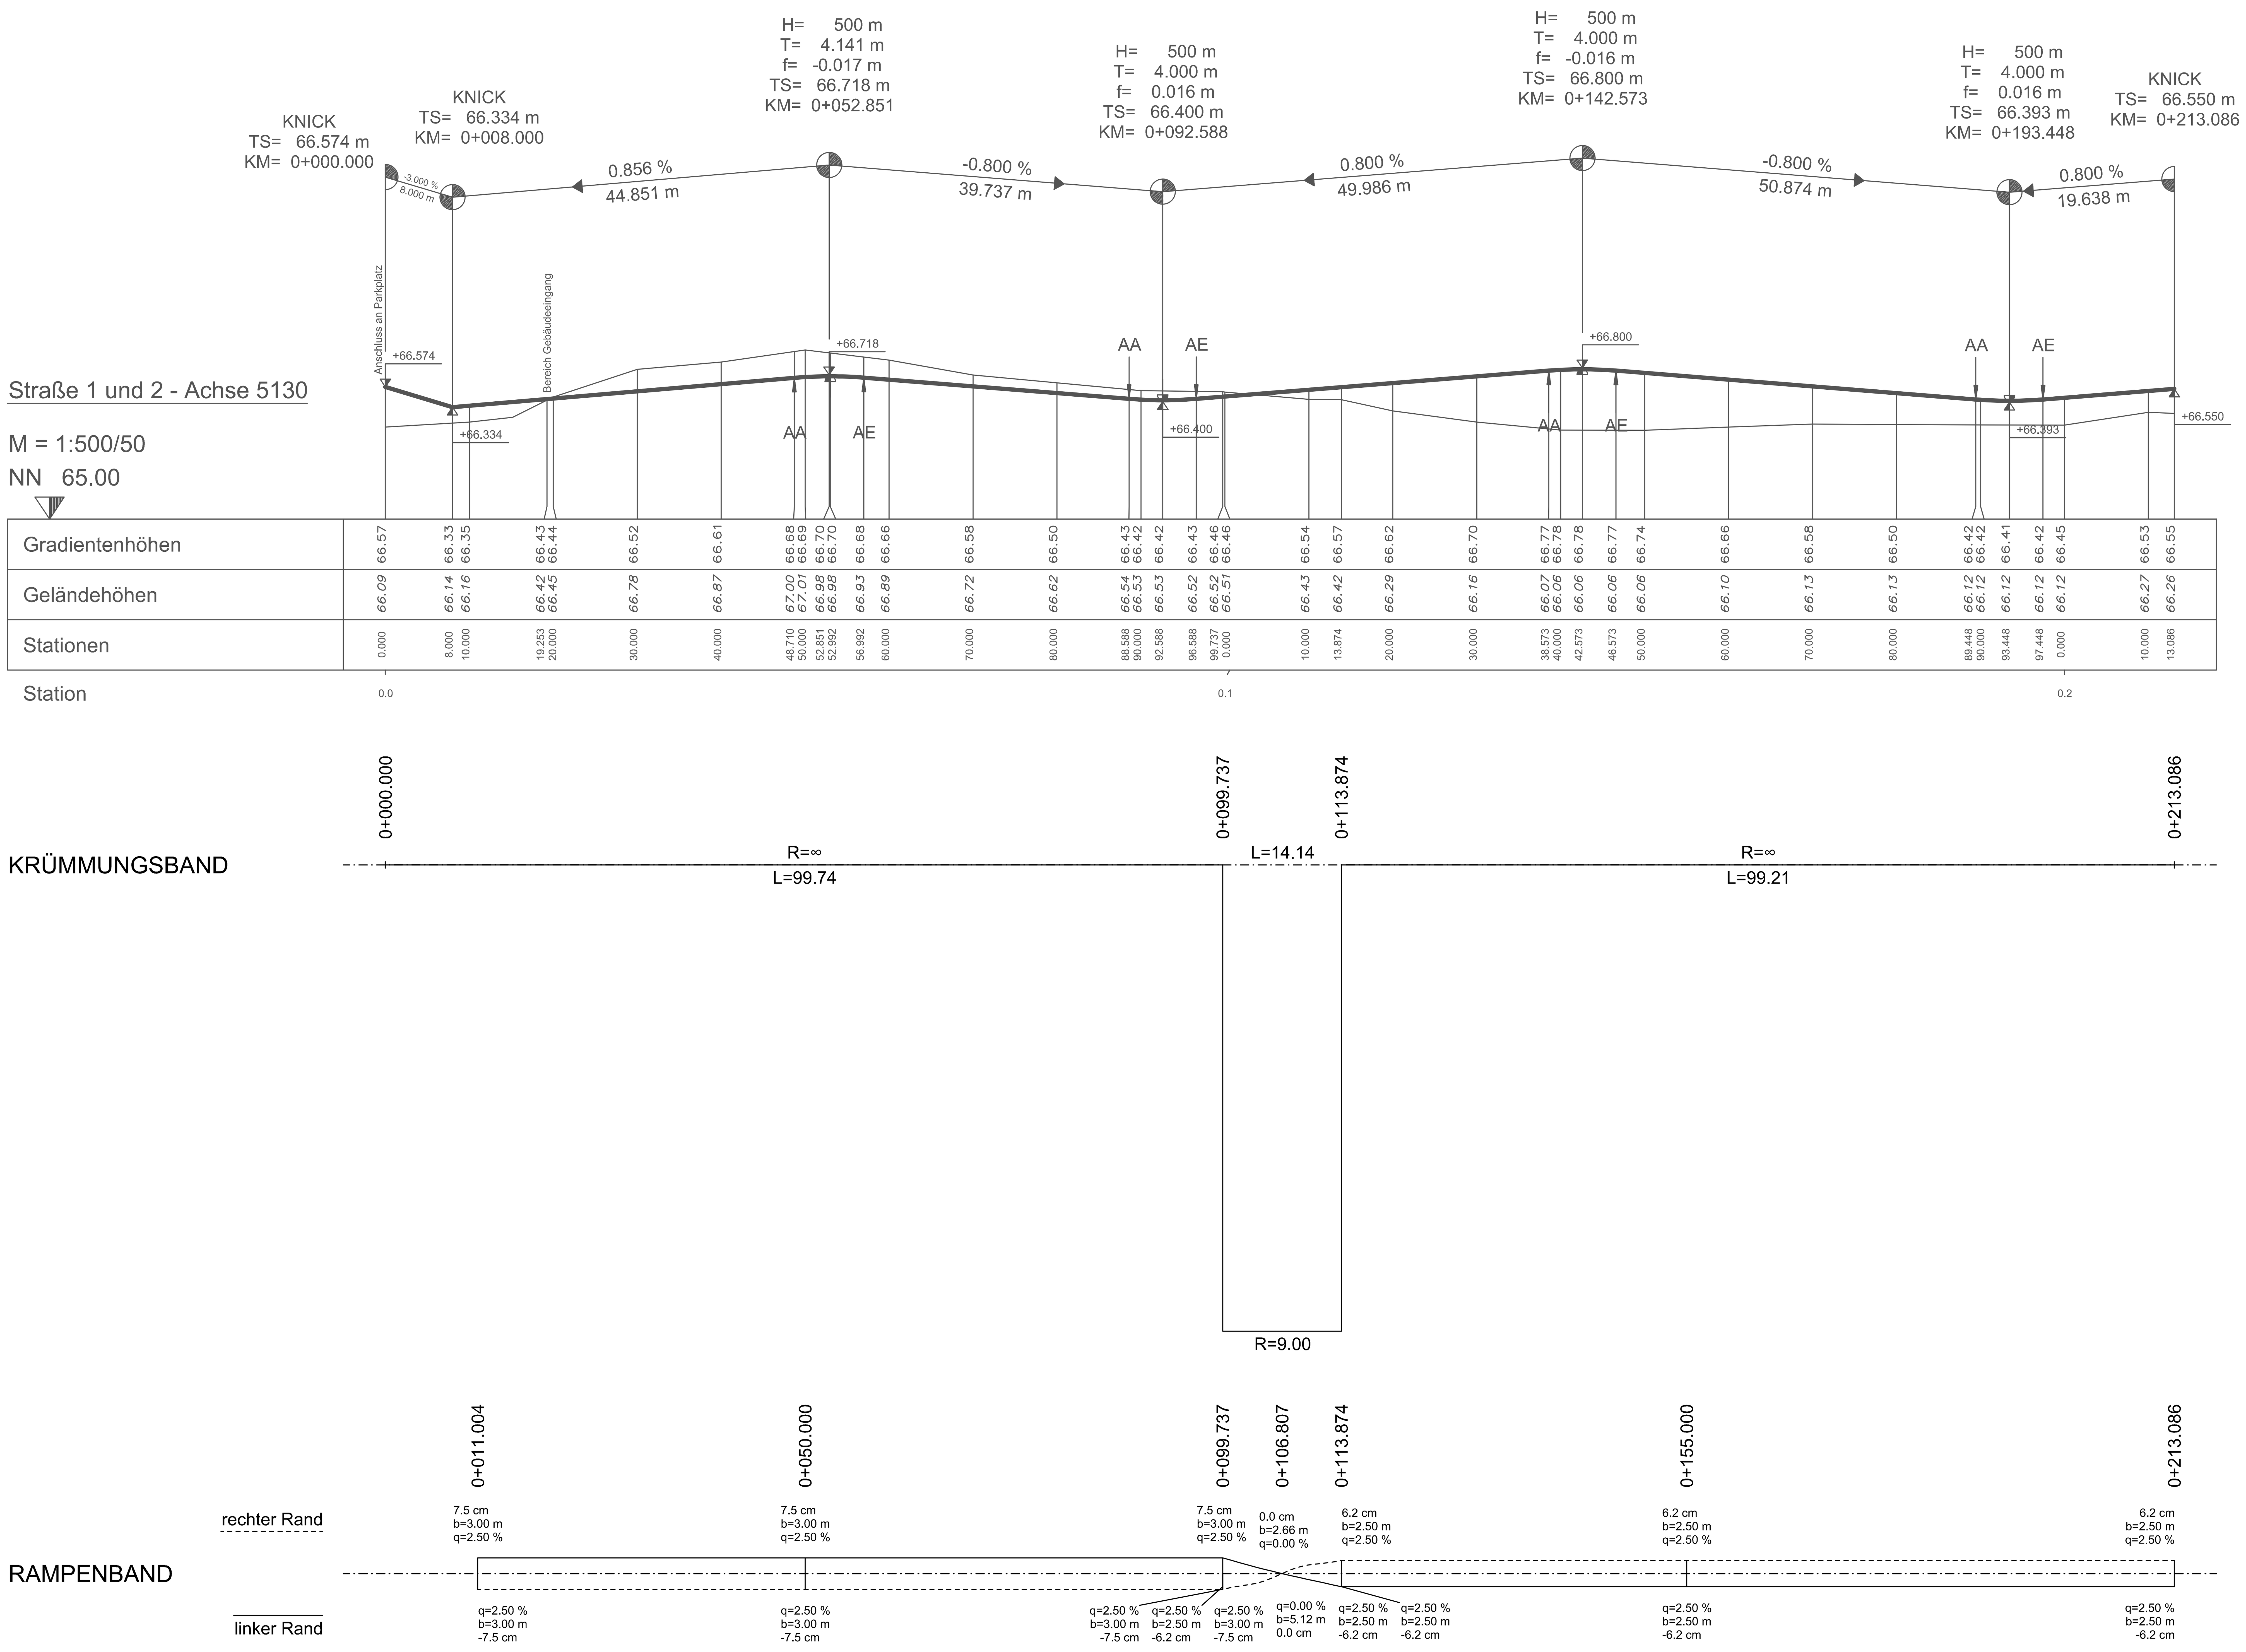

± 0.00 ≙ 66.70 m ü. NN

Index	Bemerkung / Änderung	Datum	Name

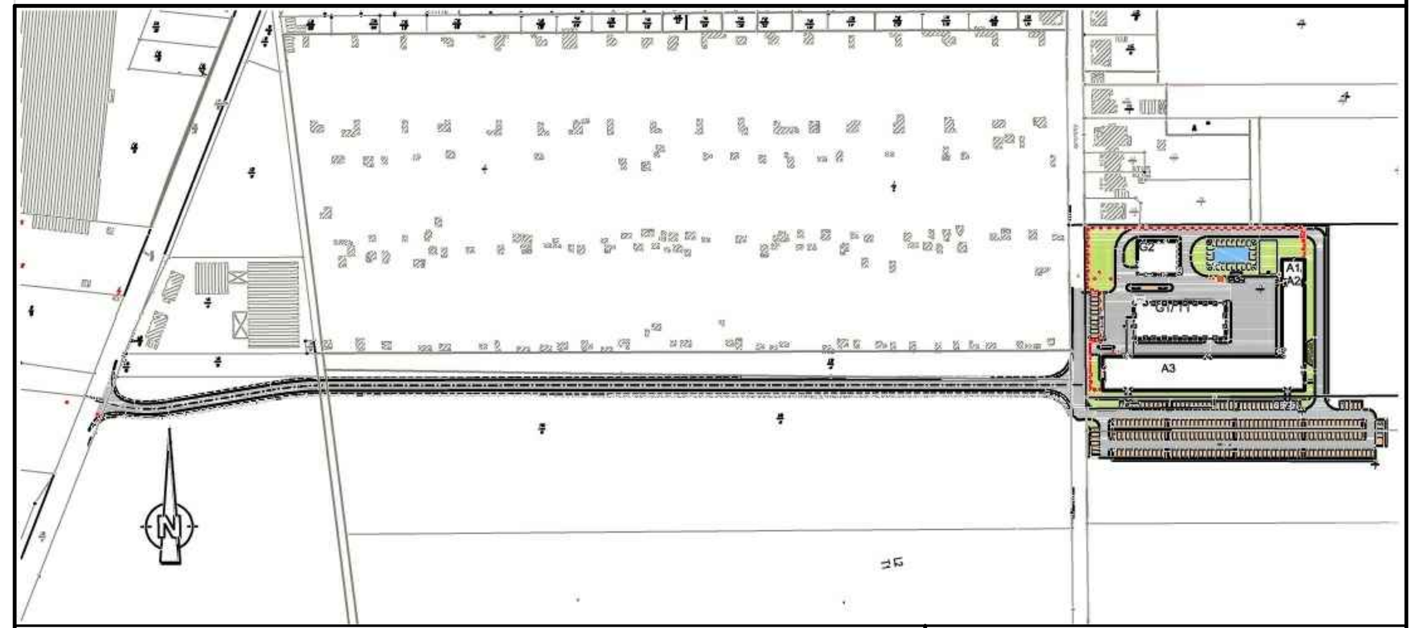

Bauvorhaben: Betriebsteil Glückauf-Sarstedt	Planungsstand: Bergrechtliches Planfeststellungsverfahren
Projektsteuerung: K+S KALI GmbH Projektgruppe SG	Projektgruppe SG Kardinal-Bertram-Straße 1 31134 Hildesheim Tel.: 05121/10299-0 Fax: 05121/10299-29 Datum/Unterschrift
Bauherr: K+S Aktiengesellschaft Kassel	Beauftragt: Projektgruppe SG Kardinal-Bertram-Straße 1 31134 Hildesheim Tel.: 05121/10299-0 Fax: 05121/10299-29 Datum/Unterschrift
Planung: assmann beraten + planen — ASSMANN BERATEN + PLANEN GmbH	Nordstraße 23 38106 Braunschweig Tel.: 0531 / 3901-0 Fax: 0531 / 3901-110 Datum/Unterschrift
Plandarstellung: Längsschnitt Straße 1 / 2	Unterlage E-3.5 Blatt-Nr. XXXXXX

	Datum	Name	Unterschrift
gezeichnet	07.04.2014	Reckling	
geprüft	07.04.2014	Sauer	

Maßstab: 1:500 /50

Zeichnungs-Nr.: SG-GS-XXX.00-2013-02-7031-00

Aufgestellt:
Kassel, Datum
K+S Aktiengesellschaft

Name, Funktion