






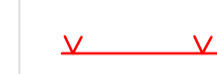

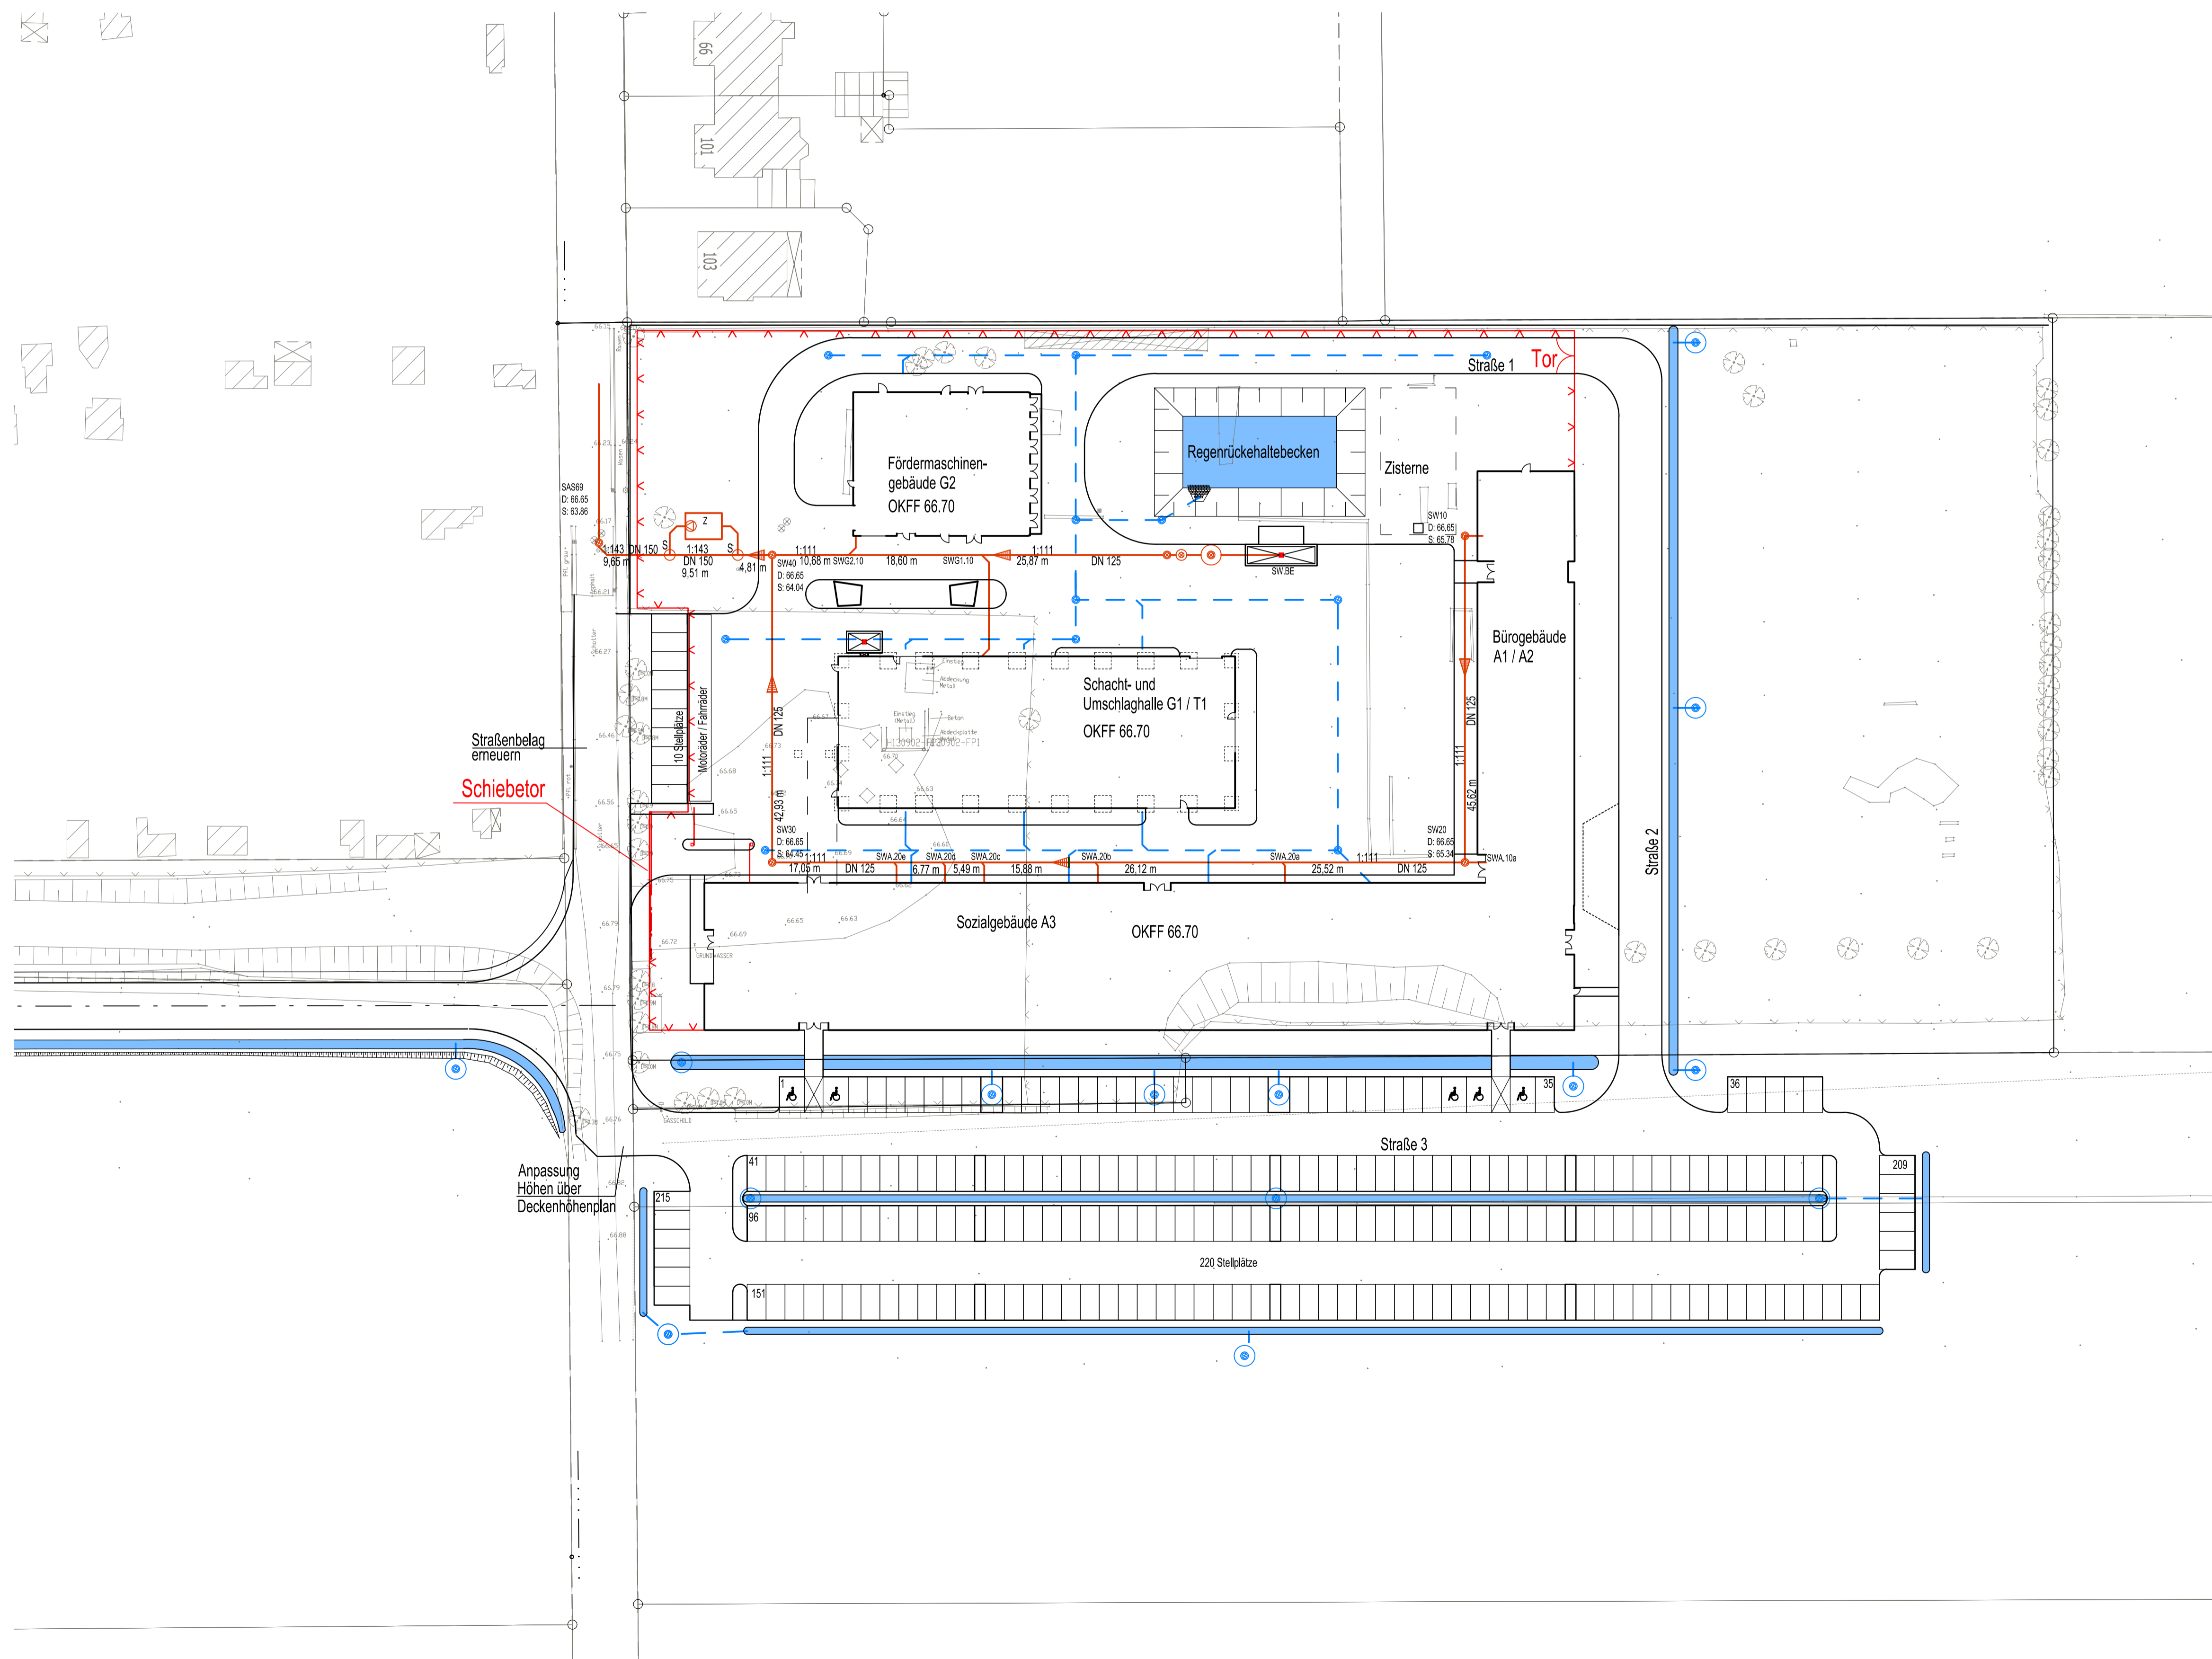
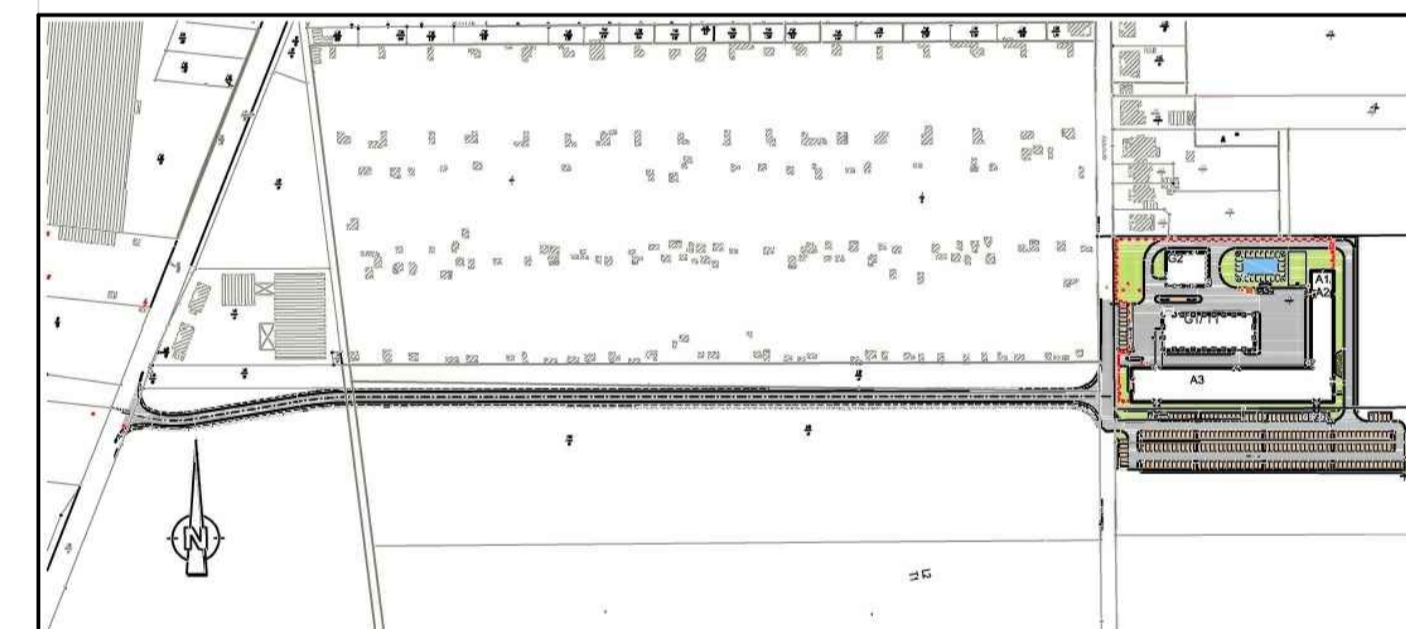


LEGENDE:

-  Leichtflüssigkeitsabscheider, Schlammfang, Probeentnahmeschacht
-  Pumpe
-  Armaturenschacht
-  Zwischenspeicher
-  Kontrollschacht
-  Anschlussschacht in der Glückaufstraße
-  Schmutzwasserkanal PP mit Schacht
-  Regenwasserkanalnetz (informativ)
-  Werkszaun

± 0.00 ± 66.70 m ü. NN

Index	Bemerkung / Änderung	Datum	Name



Bauvorhaben	Betriebsteil Glückauf-Sarstedt	Planungsstand	Bergrechtliches Planfeststellungsverfahren
Projektsteuerung	 K+S KALI GmbH Projektgruppe SG	Projektgruppe SG Kardinal-Bertram-Straße 1 31134 Hildesheim Tel.: 05121/10299-0 Fax: 05121/10299-29	Datum/Unterschrift
Bauherr	 K+S Aktiengesellschaft Kassel	Beauftragt: Projektgruppe SG Kardinal-Bertram-Straße 1 31134 Hildesheim Tel.: 05121/10299-0 Fax: 05121/10299-29	Datum/Unterschrift
Planung	 ASSMANN BERATEN + PLANEN GmbH	Nordstraße 23 38106 Braunschweig Tel.: 0531 / 3901-0 Fax: 0531 / 3901-110	Datum/Unterschrift
Planarstellung	Lageplan Schmutzwasserkanalisation	Unterlage	E-3.7.2 Blatt-Nr. XXXXX
gezeichnet	Datum: 14.04.2014	Name	Reckling
geprüft	Datum: 14.04.2014	Name	Albert
Maßstab	1:500	Zeichnungs-Nr.	SG-GS-XXX.00-2013-02-7120-00
Aufgestellt: Kassel, Datum K+S Aktiengesellschaft	Name, Funktion		