


Prinzipiskizze - nur nachrichtlich
nicht Teil der Planfeststellung

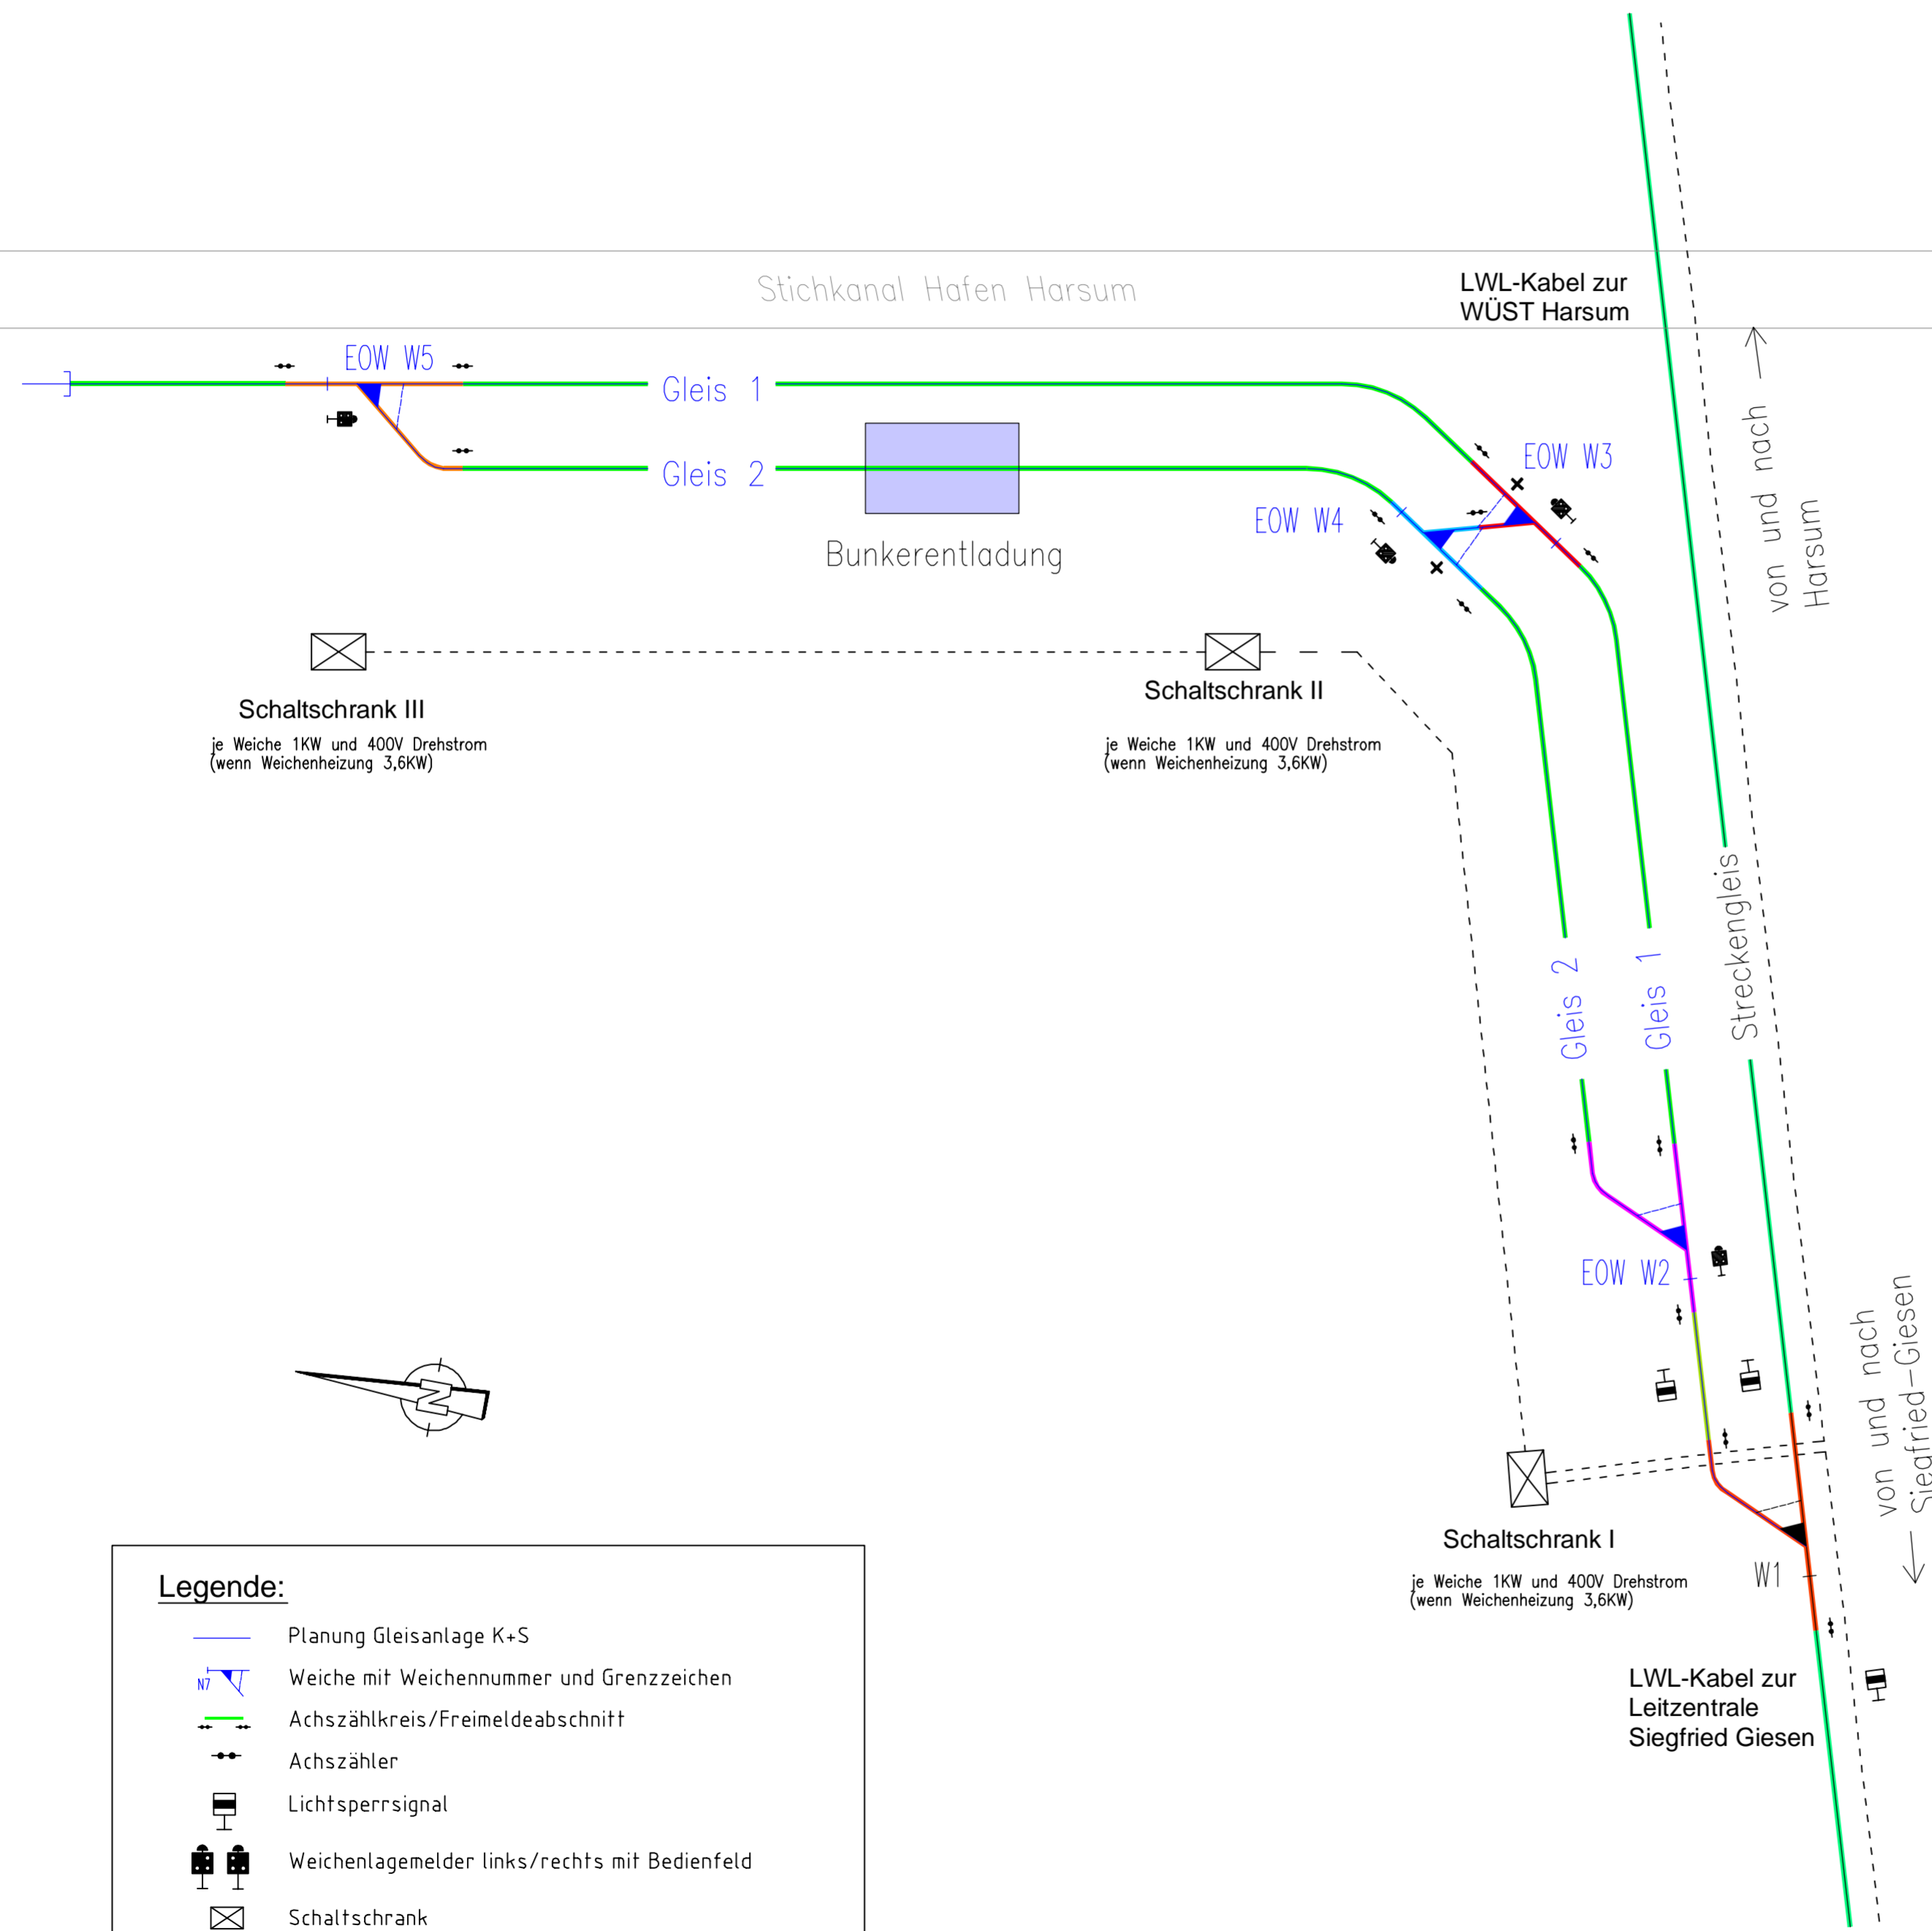

Schaltschrank III
je Weiche 1KW und 400V Drehstrom
(wenn Weichenheizung 3,6KW)

Schaltschrank II
je Weiche 1KW und 400V Drehstrom
(wenn Weichenheizung 3,6KW)


Schaltschrank I
je Weiche 1KW und 400V Drehstrom
(wenn Weichenheizung 3,6KW)

Legende:

- Planung Gleisanlage K+S
- Weiche mit Weichennummer und Grenzzeichen
- Achszählkreis/Freimeldeabschnitt
- Achszähler
- Lichtsperrsignal
- Weichenlagemelder links/rechts mit Bedienfeld
- Schaltschrank
- Lichtwellenleiter

Alle Maße und Maßangaben sind am Bau zu prüfen!

Index	Bemerkung / Änderung	Datum	Name

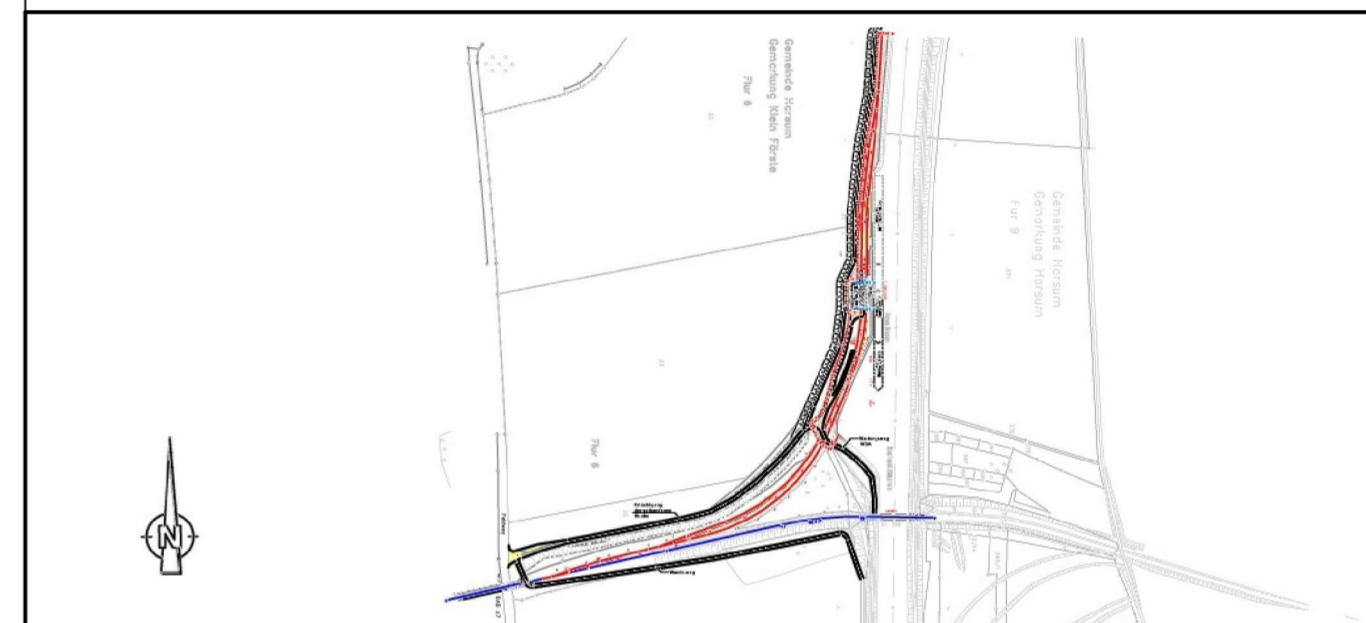

Bauvorhaben **Hartsalzwerk Siegfried-Giesen
Hafen Harsum** Planungsstand **Berechtigt
Planfeststellungsverfahren**

Projektsteuerung **K+S KALI GmbH**
Projektgruppe SG
Kardinal-Bertram-Straße 1
31134 Hildesheim
Tel.: 05121/10299-0 Fax: 05121/10299-29
Datum/Unterschrift

Bauherr **K+S Aktiengesellschaft**
Kassel
Beauftragt: Projektgruppe SG
Kardinal-Bertram-Straße 1
31134 Hildesheim
Tel.: 05121/10299-0 Fax: 05121/10299-29
Datum/Unterschrift

Planung **B/M CONSULT**
Beratungsgesellschaft für Bahnanlagen mbH
Braunschweig / Magdeburg
Waller Weg 23
38112 Braunschweig
Tel.: 0531 / 314051
Fax: 0531 / 316235
Datum/Unterschrift

assmann
beraten + planen
Nordstraße 23
38106 Braunschweig
Tel.: 0531 / 3901-0
Fax: 0531 / 3901-110
Datum/Unterschrift

Planarstellung **Übersichtsplan mit EOW** Unterlage: E 6.4
Blatt-Nr.: 1

	Datum	Name	Unterschrift
gezeichnet	22. Mai 2014	Borcherding / Steimker	
geprüft	22. Mai 2014	Posorski	

Maßstab ohne Zeichnungs-Nr. SG-HH-XXX.002013-02-7600-00

Aufgestellt: Kassel, Datum K+S Aktiengesellschaft
Name, Funktion