



Gleisachse 201

M = 1:1000/100
NN 72,00

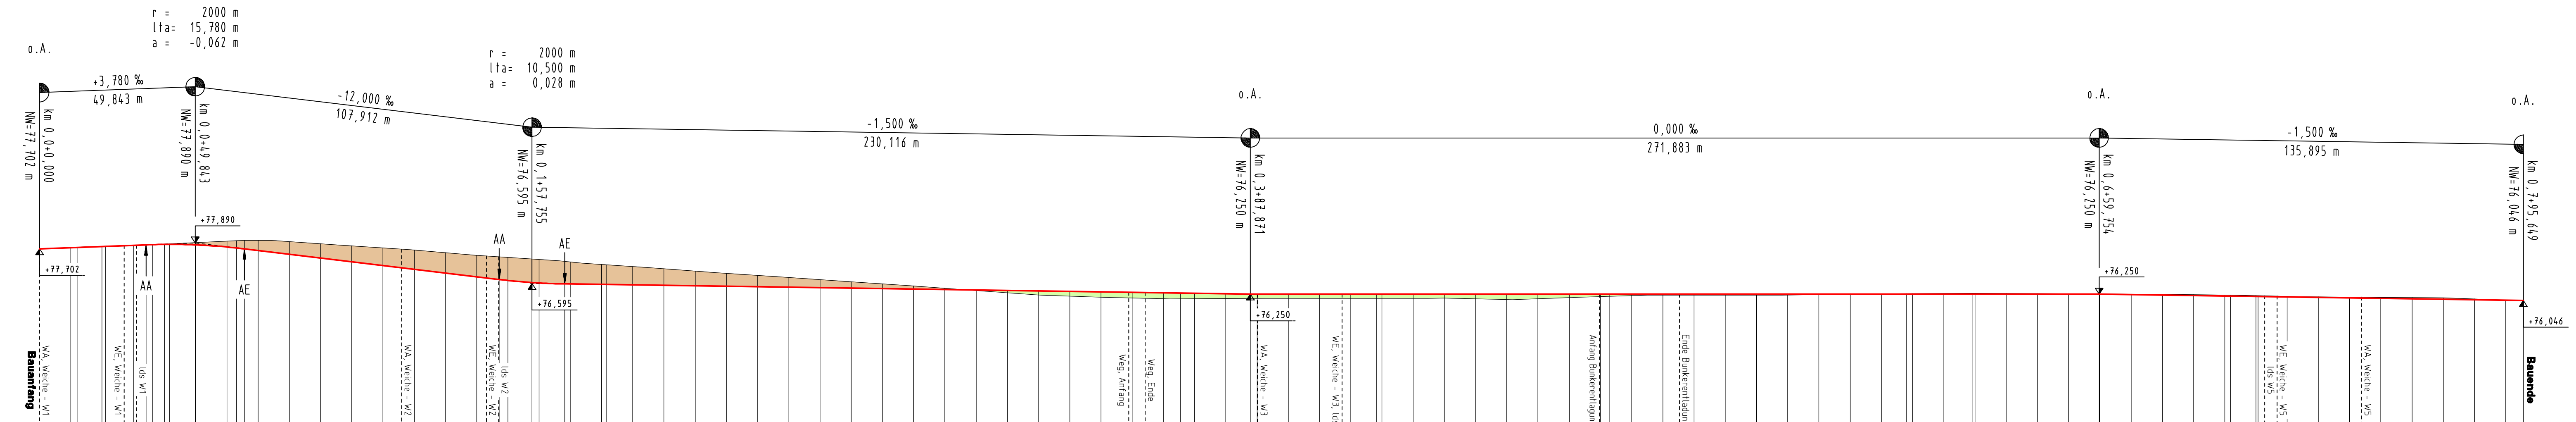

Abschnitte	geopl. Weiche W1 54-190-19		geopl. Weiche W2 54-190-17		Bahnübergang Feldweg		geopl. Weiche W3 54-190-17		Bunkerentladung		geopl. Weiche W5 54-190-17	

Station	0,0		0,1		0,2		0,3		0,4		0,5		0,6		0,7	

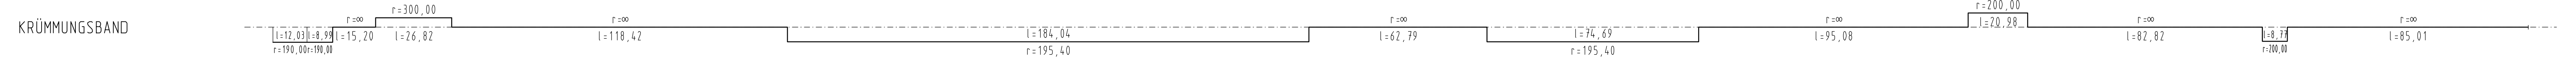




Zeichenerklärung:

- Auftrag (Green box)
- Abtrag (Brown box)
- Höhe Tangentenschnittpunkt: +85,282
- Ausrundungsanfang, -ende: AA, AE

$r = 10000 \text{ m}$
 $lfa = 4.500 \text{ m}$
 $a = 0.001 \text{ m}$

$r = \text{Halbmesser}$
 $lfa = \text{Tangentenlänge}$
 $a = \text{Stich}$
 $NW = \text{Tangentenschnittpunkt}$
 $Km = \text{Kilometrierung}$

Index	Bemerkung / Änderung	Datum	Name



Bauherr: Hartsalzwerk Siegfried-Giesen
Hafen Harsum

Projektsteuerung: K+S KALI GmbH
Projektgruppe SG

Planung: B/M CONSULT
Beratungsgesellschaft für Bahnanlagen mit
Braunschweig / Magdeburg

assmann beraten + planen

Planungsstand: Bergrechtliches
Planfeststellungsverfahren

Projektgruppe SG: Kardinal-Bertram-Straße 1
31134 Hildesheim
Tel.: 05121/10299-0 Fax: 05121/10299-29

Datum/Unterschrift:

Bauherr: K+S Aktiengesellschaft
Kassel

Beauftragt: Projektgruppe SG
Kardinal-Bertram-Straße 1
31134 Hildesheim
Tel.: 05121/10299-0 Fax: 05121/10299-29

Datum/Unterschrift:

Planung: B/M CONSULT
Beratungsgesellschaft für Bahnanlagen mit
Braunschweig / Magdeburg

assmann beraten + planen

Planungsstand: Längsschnitt Achse 201
Station 0,0+0,000 - 0,7+95,649

Unterlage: E6.4
Blatt-Nr.: 7

Datum/Unterschrift:

gezeichnet	Datum	Name	Unterschrift
	22. Mai 2014	Wniecki/Sietaff	
geprüft	22. Mai 2014	Posorski	

Maßstab: 1:1000/100

Aufgestellt: Kassel, Datum
K+S Aktiengesellschaft

Zeichnungs-Nr.: 75000-211.PLT
SG-HH-XXX.00-2013-02-7606-00

Name, Funktion: