



5,7+14,235

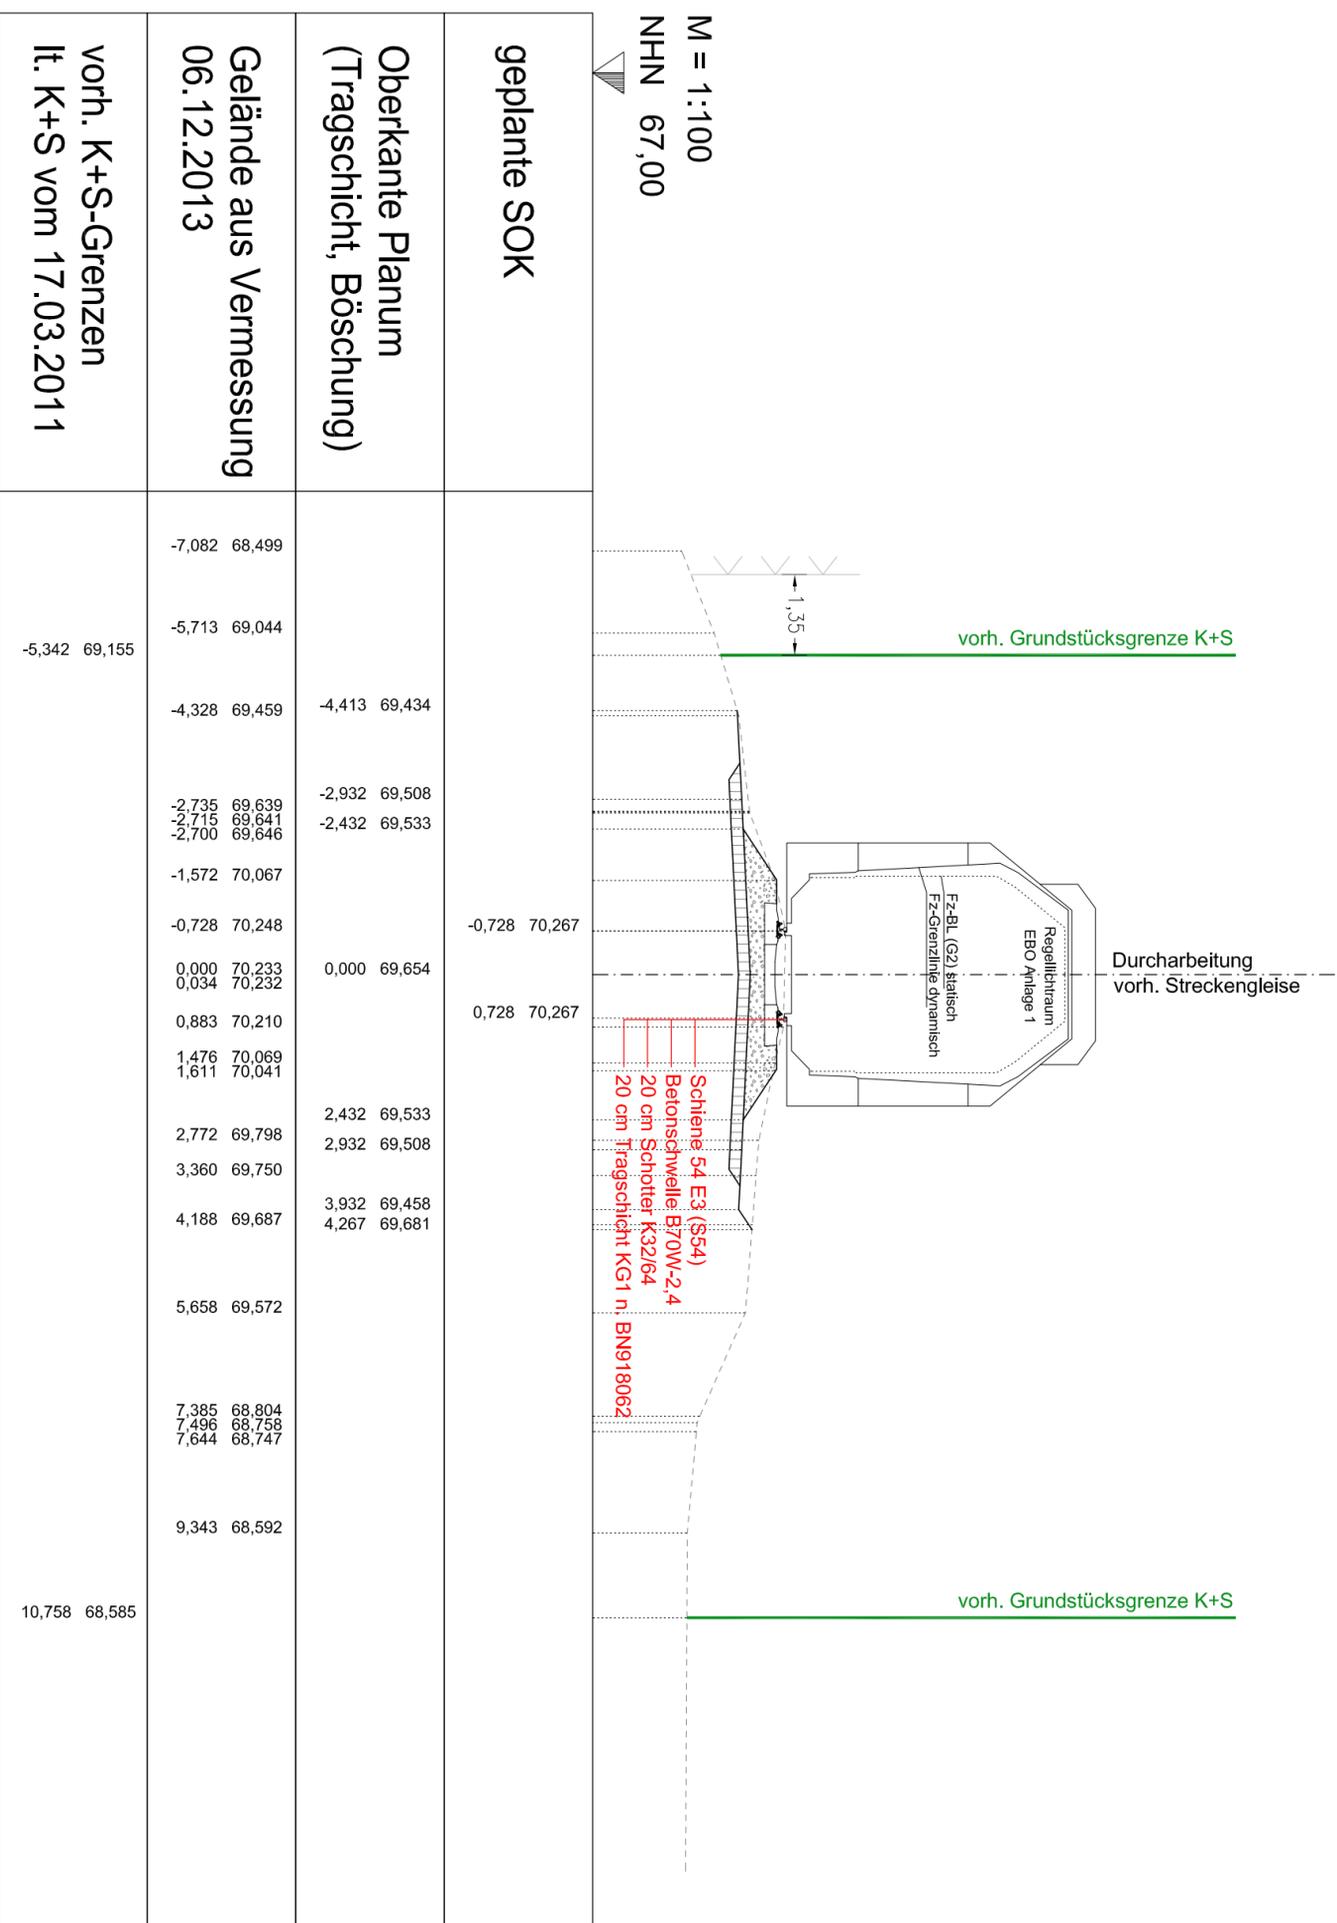

geplante SOK		Oberkante Planum (Tragschicht, Böschung)		Gelände aus Vermessung 06.12.2013		vorb. K+S-Grenzen lt. K+S vom 17.03.2011	

Baugrunduntersuchungen wurden durchgeführt.
Im Erdplanum stehen wenig durchlässige und
wasserempfindliche Böden an.
Aus diesen Grund ist eine Tragschicht aus KG1
(Planumschicht) mit seitlichen
Verankerungsgräben (offen oder Rigole) geplant.

Index	Bemerkung / Änderung	Datum	Name
.	.	.	.
.	.	.	.
.	.	.	.
.	.	.	.
.	.	.	.

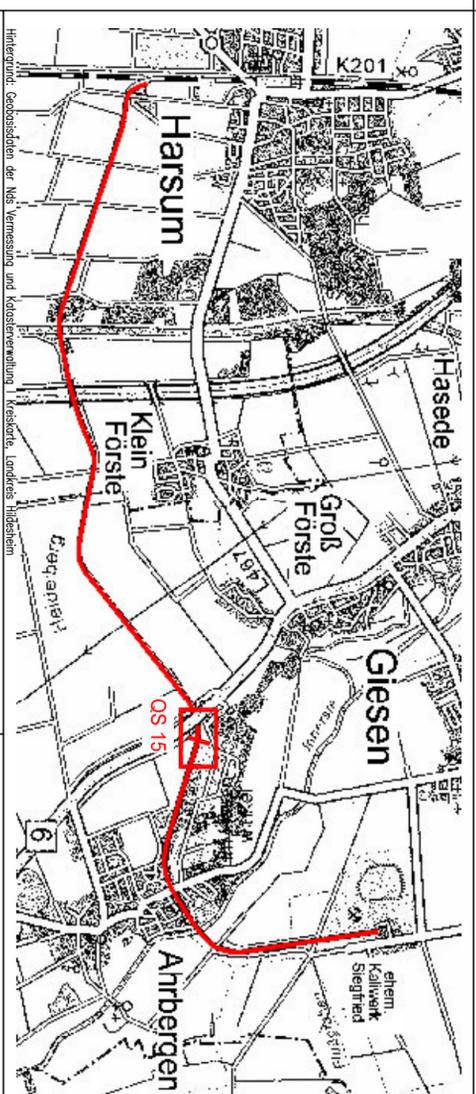

Bauvorhaben: Hartsalzwerk Siegfried-Giesen
Planungsstand: Bergrechtliches Planfeststellungsverfahren

Projektsteuerung: K+S KALI GmbH
Projektgruppe SG
Kardinal-Bertram-Straße 1
31134 Hildesheim
Tel.: 05121/10299-0 Fax: 05121/10299-29
Datum/Unterschrift:

Bauherr: K+S Aktiengesellschaft
Kassel
Beauftragt: Projektgruppe SG
Kardinal-Bertram-Straße 1
31134 Hildesheim
Tel.: 05121/10299-0 Fax: 05121/10299-29
Datum/Unterschrift:

Projektplanung: Sehloff GmbH
www.sehloff.eu
Sehloff GmbH
Westhafenstraße 1
13353 Berlin
Tel.: 030/3980037-0 Fax: 030/3980037-99
Datum/Unterschrift: ppa. *M. Hübner*

Planarstellung: Reaktivierung Gleisanschluss Werk SG
Querschnitt 15, km 5,7+14,255
gezeichnet: 31.01.2014 Stanik
geprüft: 31.01.2014 Hertzler
Maßstab: 1:100
Zeichnungs-Nr.: SG_E7-C6_77815

Aufgestellt: Kassel, Datum
K+S Aktiengesellschaft
Name, Funktion

"Diese Zeichnung ist unser geistiges Eigentum. Sie darf gemäß §§1,2 und 11ff UrhG und 823 BGB ohne unsere schriftliche Genehmigung weder vervielfältigt und unbefugt verwendet, noch Dritten zur Einsicht überlassen oder in sonstiger Weise inhaltlich mitgeteilt werden."