



Diese Zeichnung ist unser geistiges Eigentum. Sie darf gemäß §§12 und 11ff UrhG und §§3 BGB ohne unsere schriftliche Genehmigung weder vervielfältigt und unbefugt verwendet, noch Dritten zur Einsicht überlassen oder in sonstiger Weise inhaltlich mitgeteilt werden.

3,0+03,054

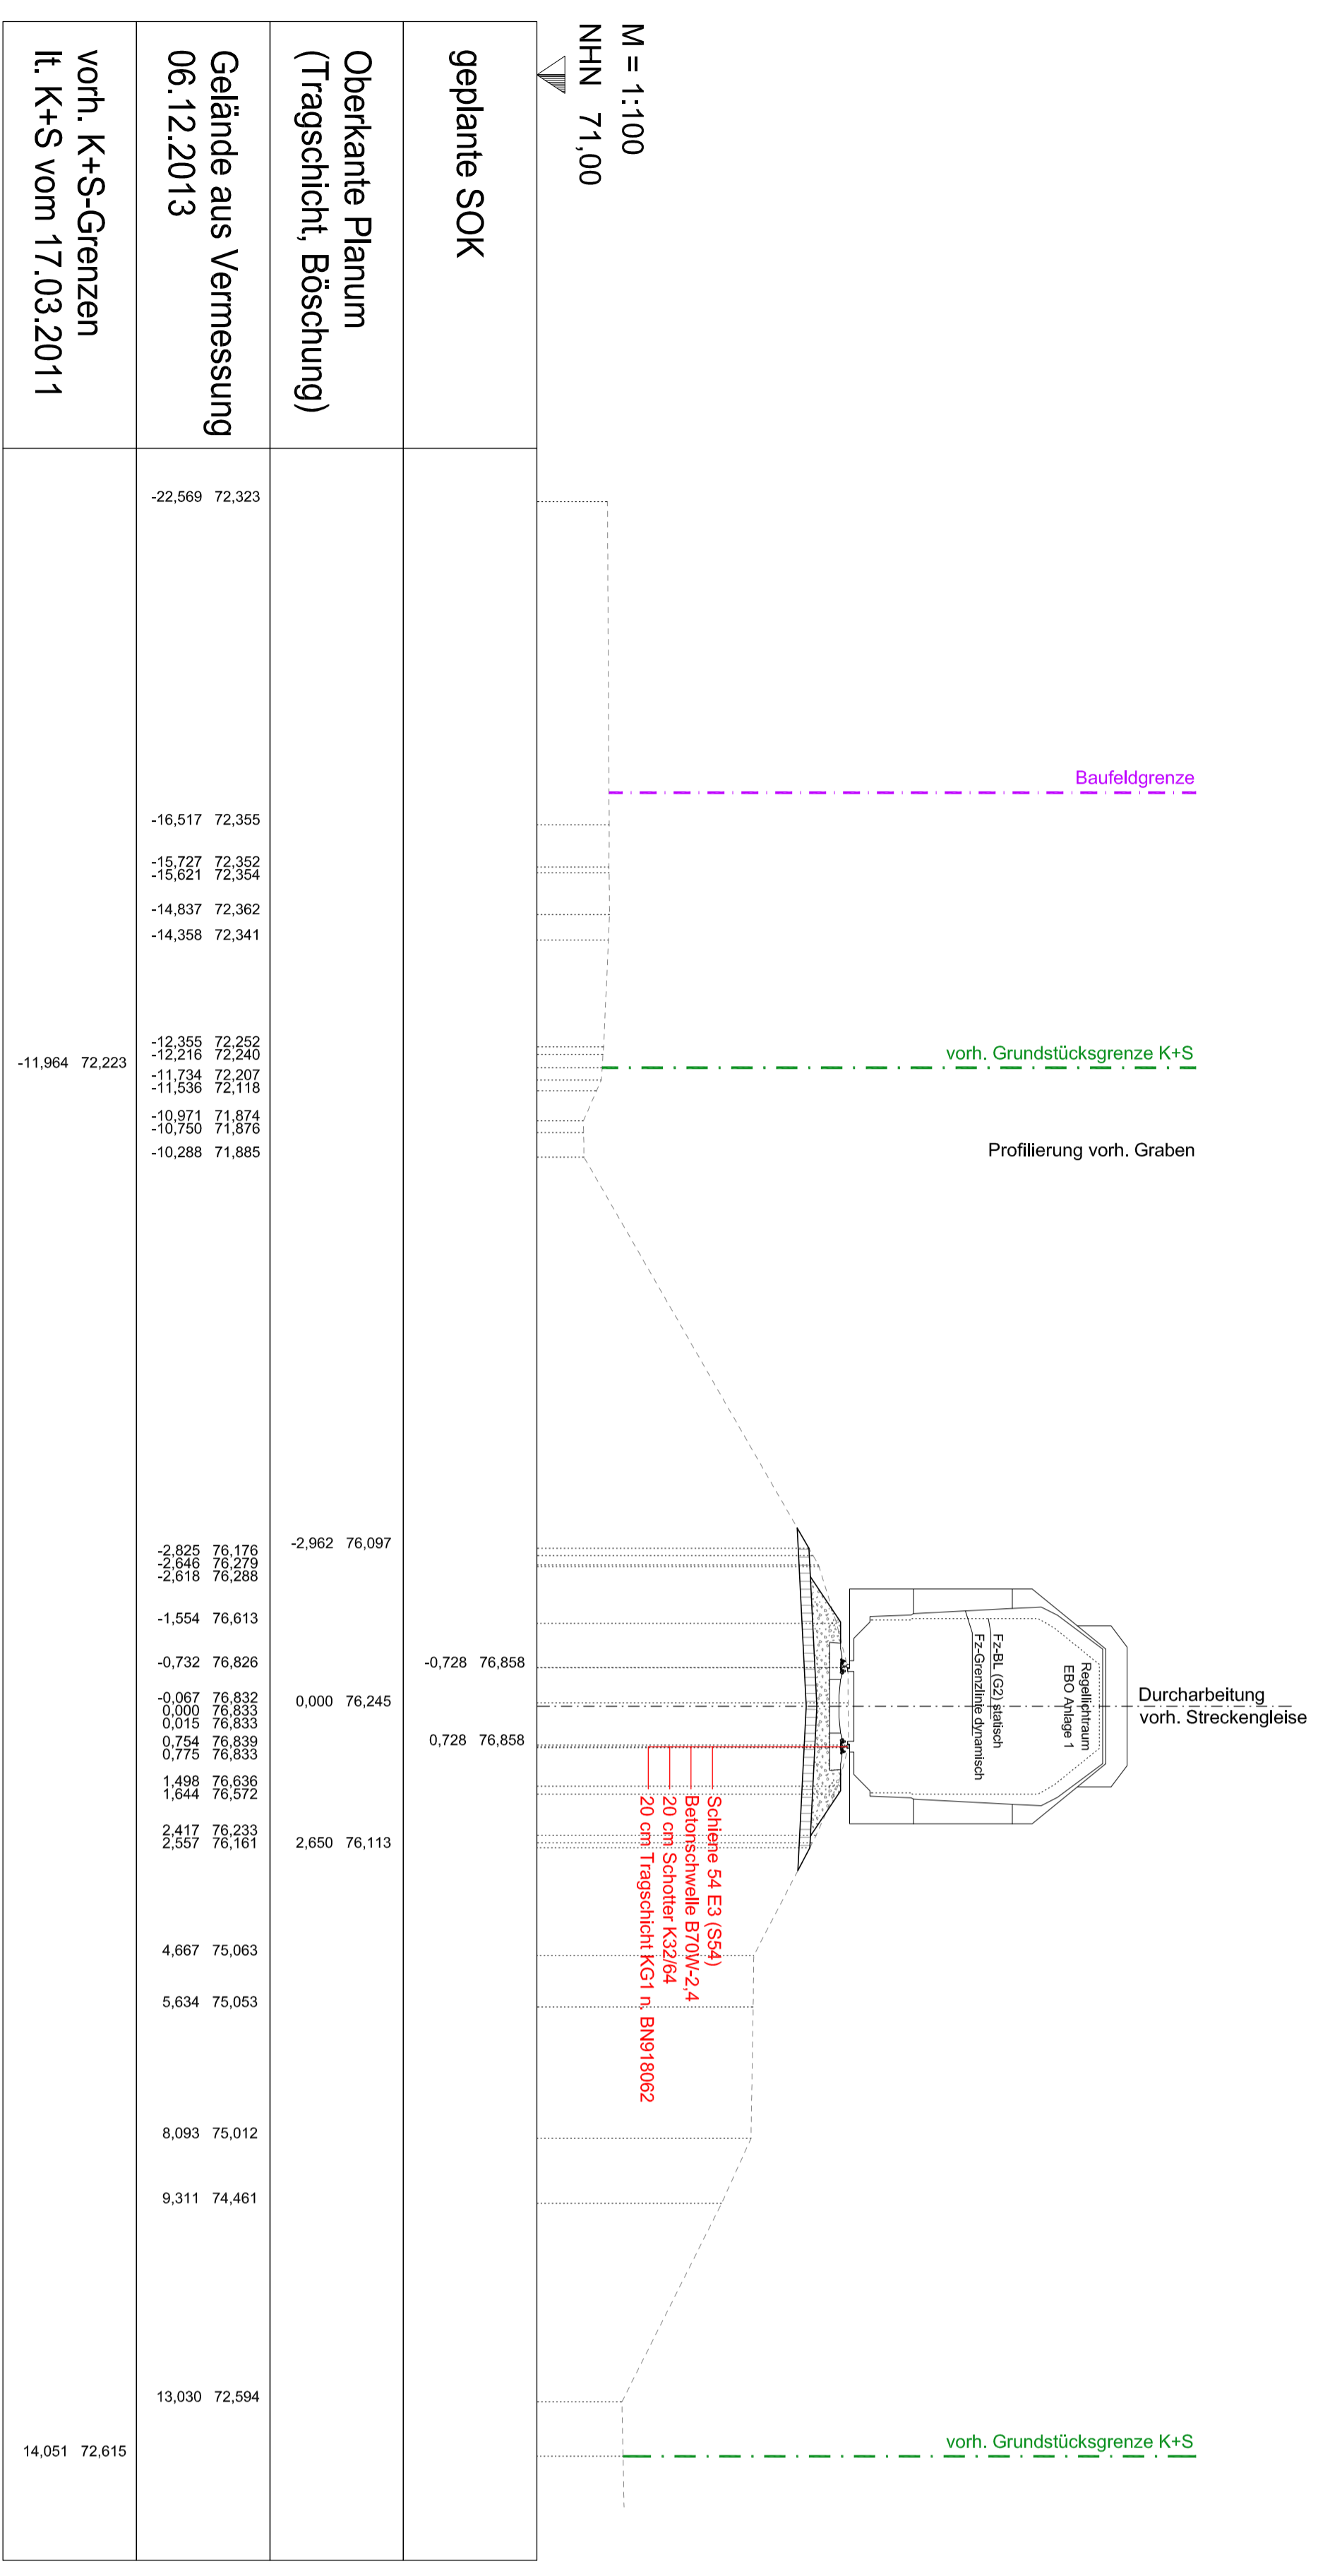

Baugrunduntersuchungen wurden durchgeführt. Im Erdplanum stehen wenig durchlässige und wasserempfindliche Böden an. Aus diesen Grund ist eine Tragschicht aus KG1 (Planumschutzschicht) mit seitlichen Verankerungsgräben (offen oder Rigole) geplant.

Index	Bemerkung / Änderung	Datum	Name
.	.	.	.
.	.	.	.
.	.	.	.
.	.	.	.
.	.	.	.
.	.	.	.

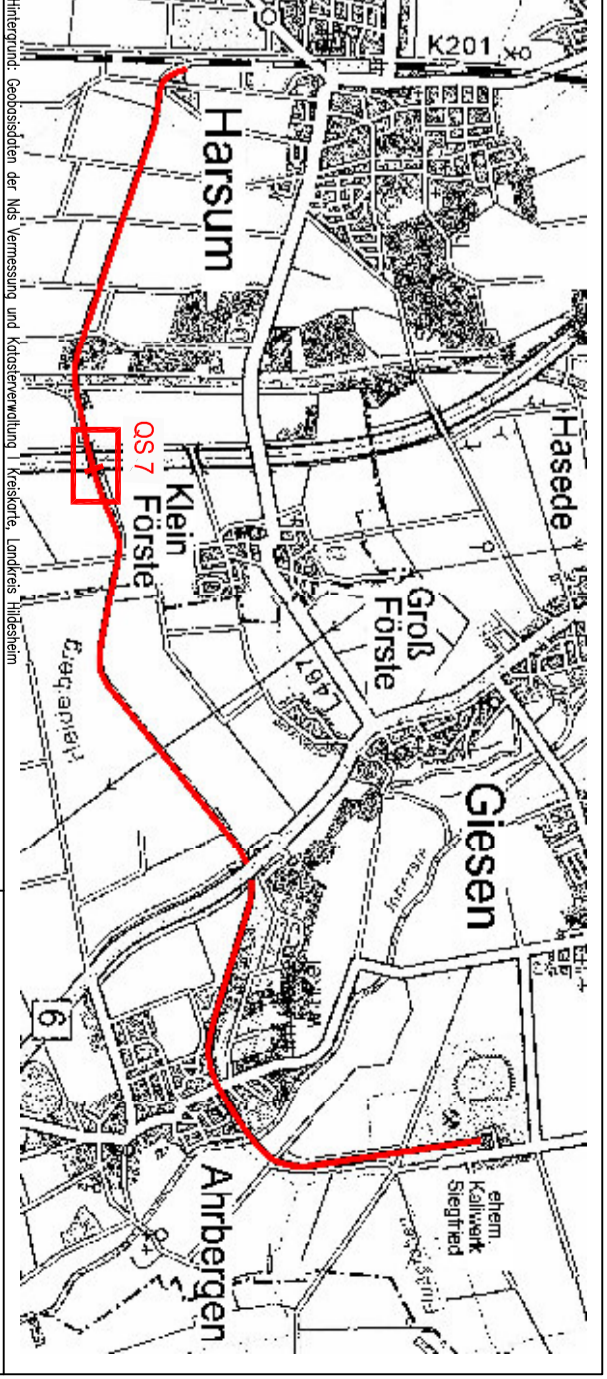

Bauvorhaben: Hartsalzwerk Siegfried-Giesen
 Planungsstand: Bergrechtliches Planfeststellungsverfahren

Projektsteuerung: K+S KALI GmbH
 Projektgruppe SG
 Projektleitung: Katharina-Bertram-Strale 1, 31134 Hildesheim, Tel.: 05121/10299-0, Fax: 05121/10299-29, Datum/Unterschrift

Bauherr: K+S Aktiengesellschaft
 Kassel
 Beauftragt: Projektgruppe SG, Katharina-Bertram-Strale 1, 31134 Hildesheim, Tel.: 05121/10299-0, Fax: 05121/10299-29, Datum/Unterschrift

Projektplanung: Sehloff GmbH
 www.sehloff.eu
 Sehloff GmbH, Westhafenstraße 1, 13363 Berlin, Tel.: 030/39800937-0, Fax: 030/39800937-99, Datum/Unterschrift

Planarstellung: Reaktivierung Gleisanschluss Werk SG
 Querschnitt 7, km 2,2+03,152
 Datum: 3.10.12014
 gezeichnet: Stanek
 geprüft: Hertzler
 Maßstab: 1:100
 Zeichnungs-Nr.: SG_E7-C6_7787

Aufgestellt: Kassel, Datum
 K+S Aktiengesellschaft
 Name, Funktion