


System 1

60,00 ü. NN																	
Geländehöhen über NN	76,69	76,71	76,83	77,00	76,87	76,75	76,79	76,83	76,73	76,69	76,82	76,52	76,43	76,35	76,18	75,96	75,90
Oberfläche								Acker									
Kilometrierung über Systembündel	1,30 438,65	1,30 460,00	1,30 480,00	1,30 500,00	1,30 520,00	1,30 540,00	1,30 560,00	1,30 580,00	1,30 600,00	1,30 620,00	1,30 640,00	1,30 660,00	1,30 680,00	1,30 700,00	1,30 720,00	1,30 720,00	1,30 740,08
Überdeckung	1,30	1,30	1,30	1,30	1,30	1,30	1,30	1,30	1,30	1,30	1,30	1,30	1,30	1,30	1,30	1,30	1,30
Bauweise								Pflügeverfahren									

System 2

60,00 ü. NN																	
Geländehöhen über NN	76,61	76,70	76,82	77,02	76,80	76,79	76,83	76,74	76,69	76,53	76,42	76,36	76,19	76,19	76,19	75,92	75,92
Oberfläche								Acker									
Kilometrierung über Systembündel	1,30 437,12	1,30 450,00	1,30 470,00	1,30 500,00	1,30 525,00	1,30 550,00	1,30 575,00	1,30 600,00	1,30 625,00	1,30 650,00	1,30 675,00	1,30 700,00	1,30 720,99	1,30 720,99	1,30 736,52	1,30 736,52	1,30 736,52
Überdeckung	1,30	1,30	1,30	1,30	1,30	1,30	1,30	1,30	1,30	1,30	1,30	1,30	1,30	1,30	1,30	1,30	1,30
Bauweise								Pflügeverfahren									

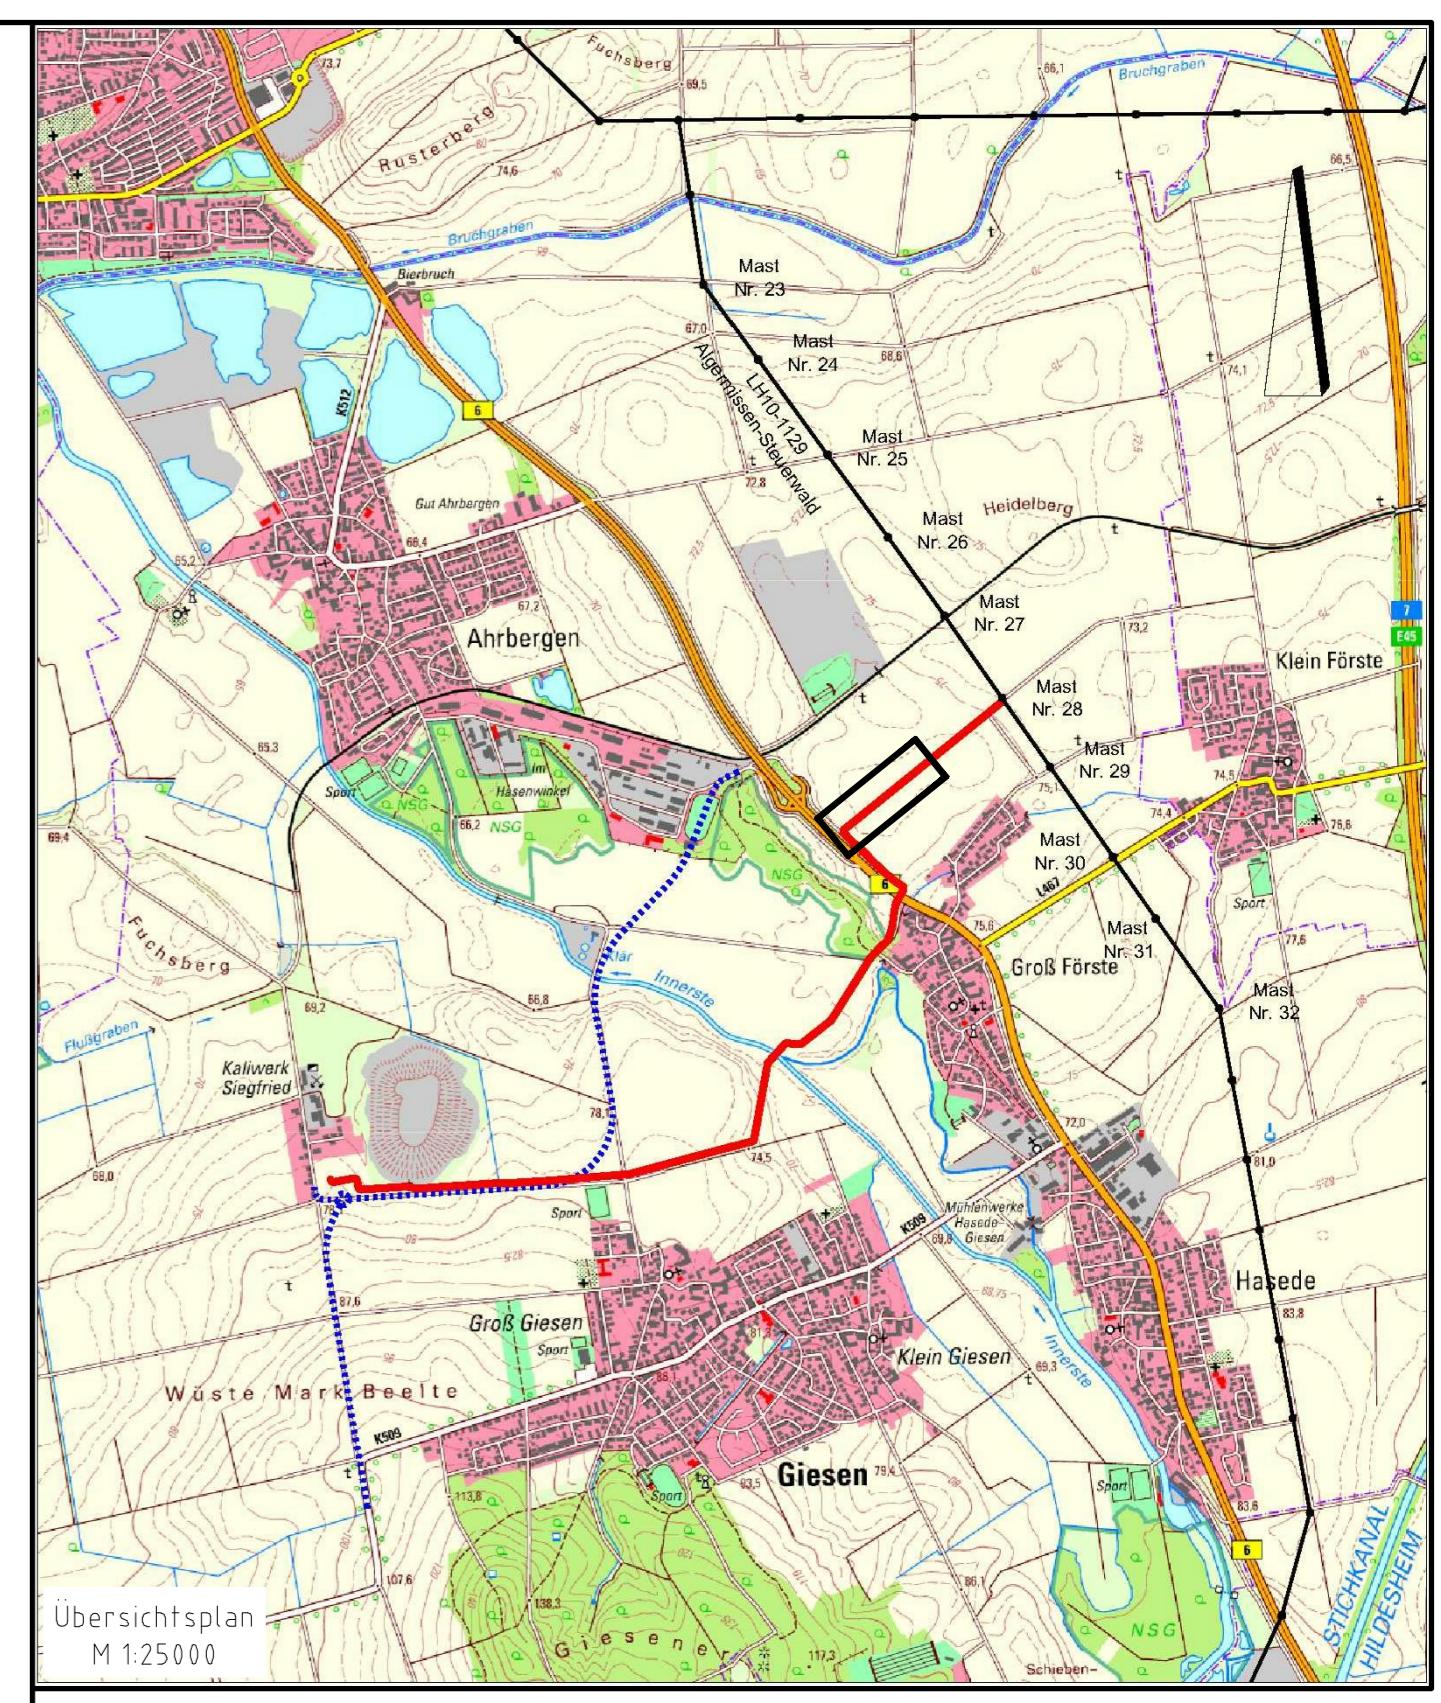


**Legende**

- System 1 110-kV-Leitung
- System 2 110-kV-Leitung
- HDD-Bohrung
- Schutzrohr
- neuer Maststandort
- Einzelbaum / Einzelholz entfällt
- Abwassertransportleitung
- 10kV-Freileitung
- Fernmelde-/Steuerkabel
- Energiekabel (Wechselspannung)
- 20kV-Kabel
- Wasserleitung
- Gastleitung
- Fernmeldekabel
- Fernmelde-/Steuerkabel
- 20kV-Kabel
- Gastleitung
- Wasserleitung
- Wasserleitung
- Wasserleitung

**Trasse**

**Regelquerschnitt (offene Verlegung)**

**01** Kreuzungsnummer

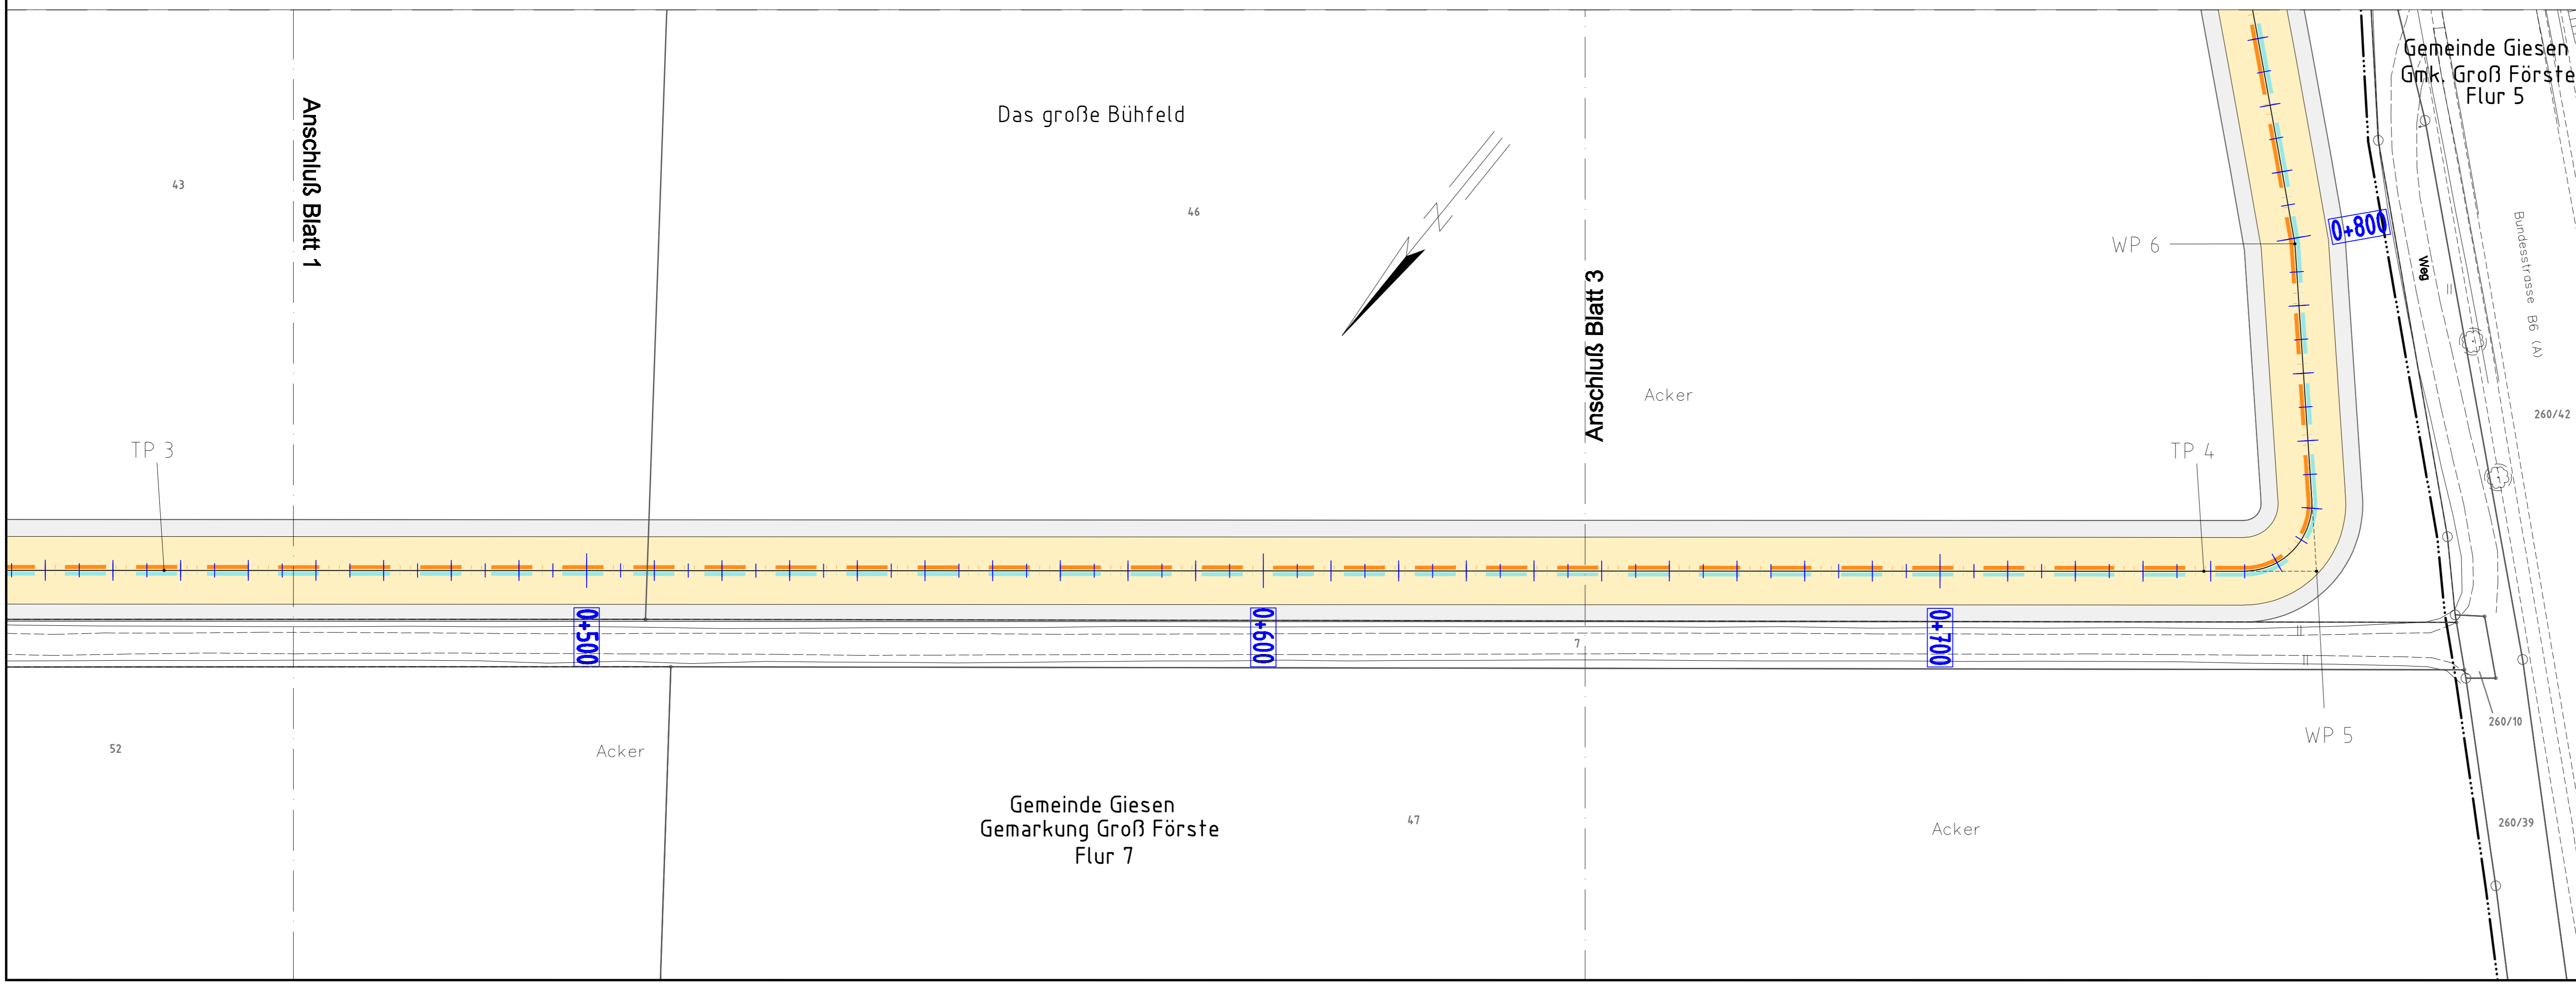

<b>Bauvorhaben</b> Hartsalzwerk Siegfried-Giesen	<b>Planungsstand</b> Bergrechtliches Planfeststellungsverfahren
<b>Projektsteuerung</b> K+S KALI GmbH Projektgruppe SG	<b>Projektgruppe SG</b> Karl-Heinrich-Bertram-Straße 1 31134 Hildesheim Tel.: 05121/10299-0 Fax: 05121/10299-29 Datum/Unterschrift
<b>Bauherr</b> K+S Aktiengesellschaft Kassel	<b>Bearbeitung: Projektgruppe SG</b> Karl-Heinrich-Bertram-Straße 1 31134 Hildesheim Tel.: 05121/10299-0 Fax: 05121/10299-29 Datum/Unterschrift
<b>Projektplanung</b> e-on Netz SAG	<b>e-on Netz GmbH</b> Zum Blauen See 5 95448 Bayreuth <b>SAG GmbH</b> Zum Blauen See 5 31275 Lerbitz Tel.: 05132/59620-14 Fax: 05132/59620-19 Datum/Unterschrift
<b>Planerstellung</b> 110-kV-Leitung Netzanchluss Hartsalzwerk Siegfried-Giesen - Profiplan -	<b>Unterlage</b> E-8.5 Blatt-Nr. 2
<b>gezeichnet</b> 28.05.2014	<b>Name</b> Schulze
<b>geprüft</b> 28.05.2014	<b>Name</b> Ohmer
<b>Maßstab</b> 1:500 / 1:200	<b>Zeichnungs-Nr.</b>
<b>Aufgestellt:</b> Kassel, Datum K+S Aktiengesellschaft	<b>Name, Funktion</b>