


Ausschnitt

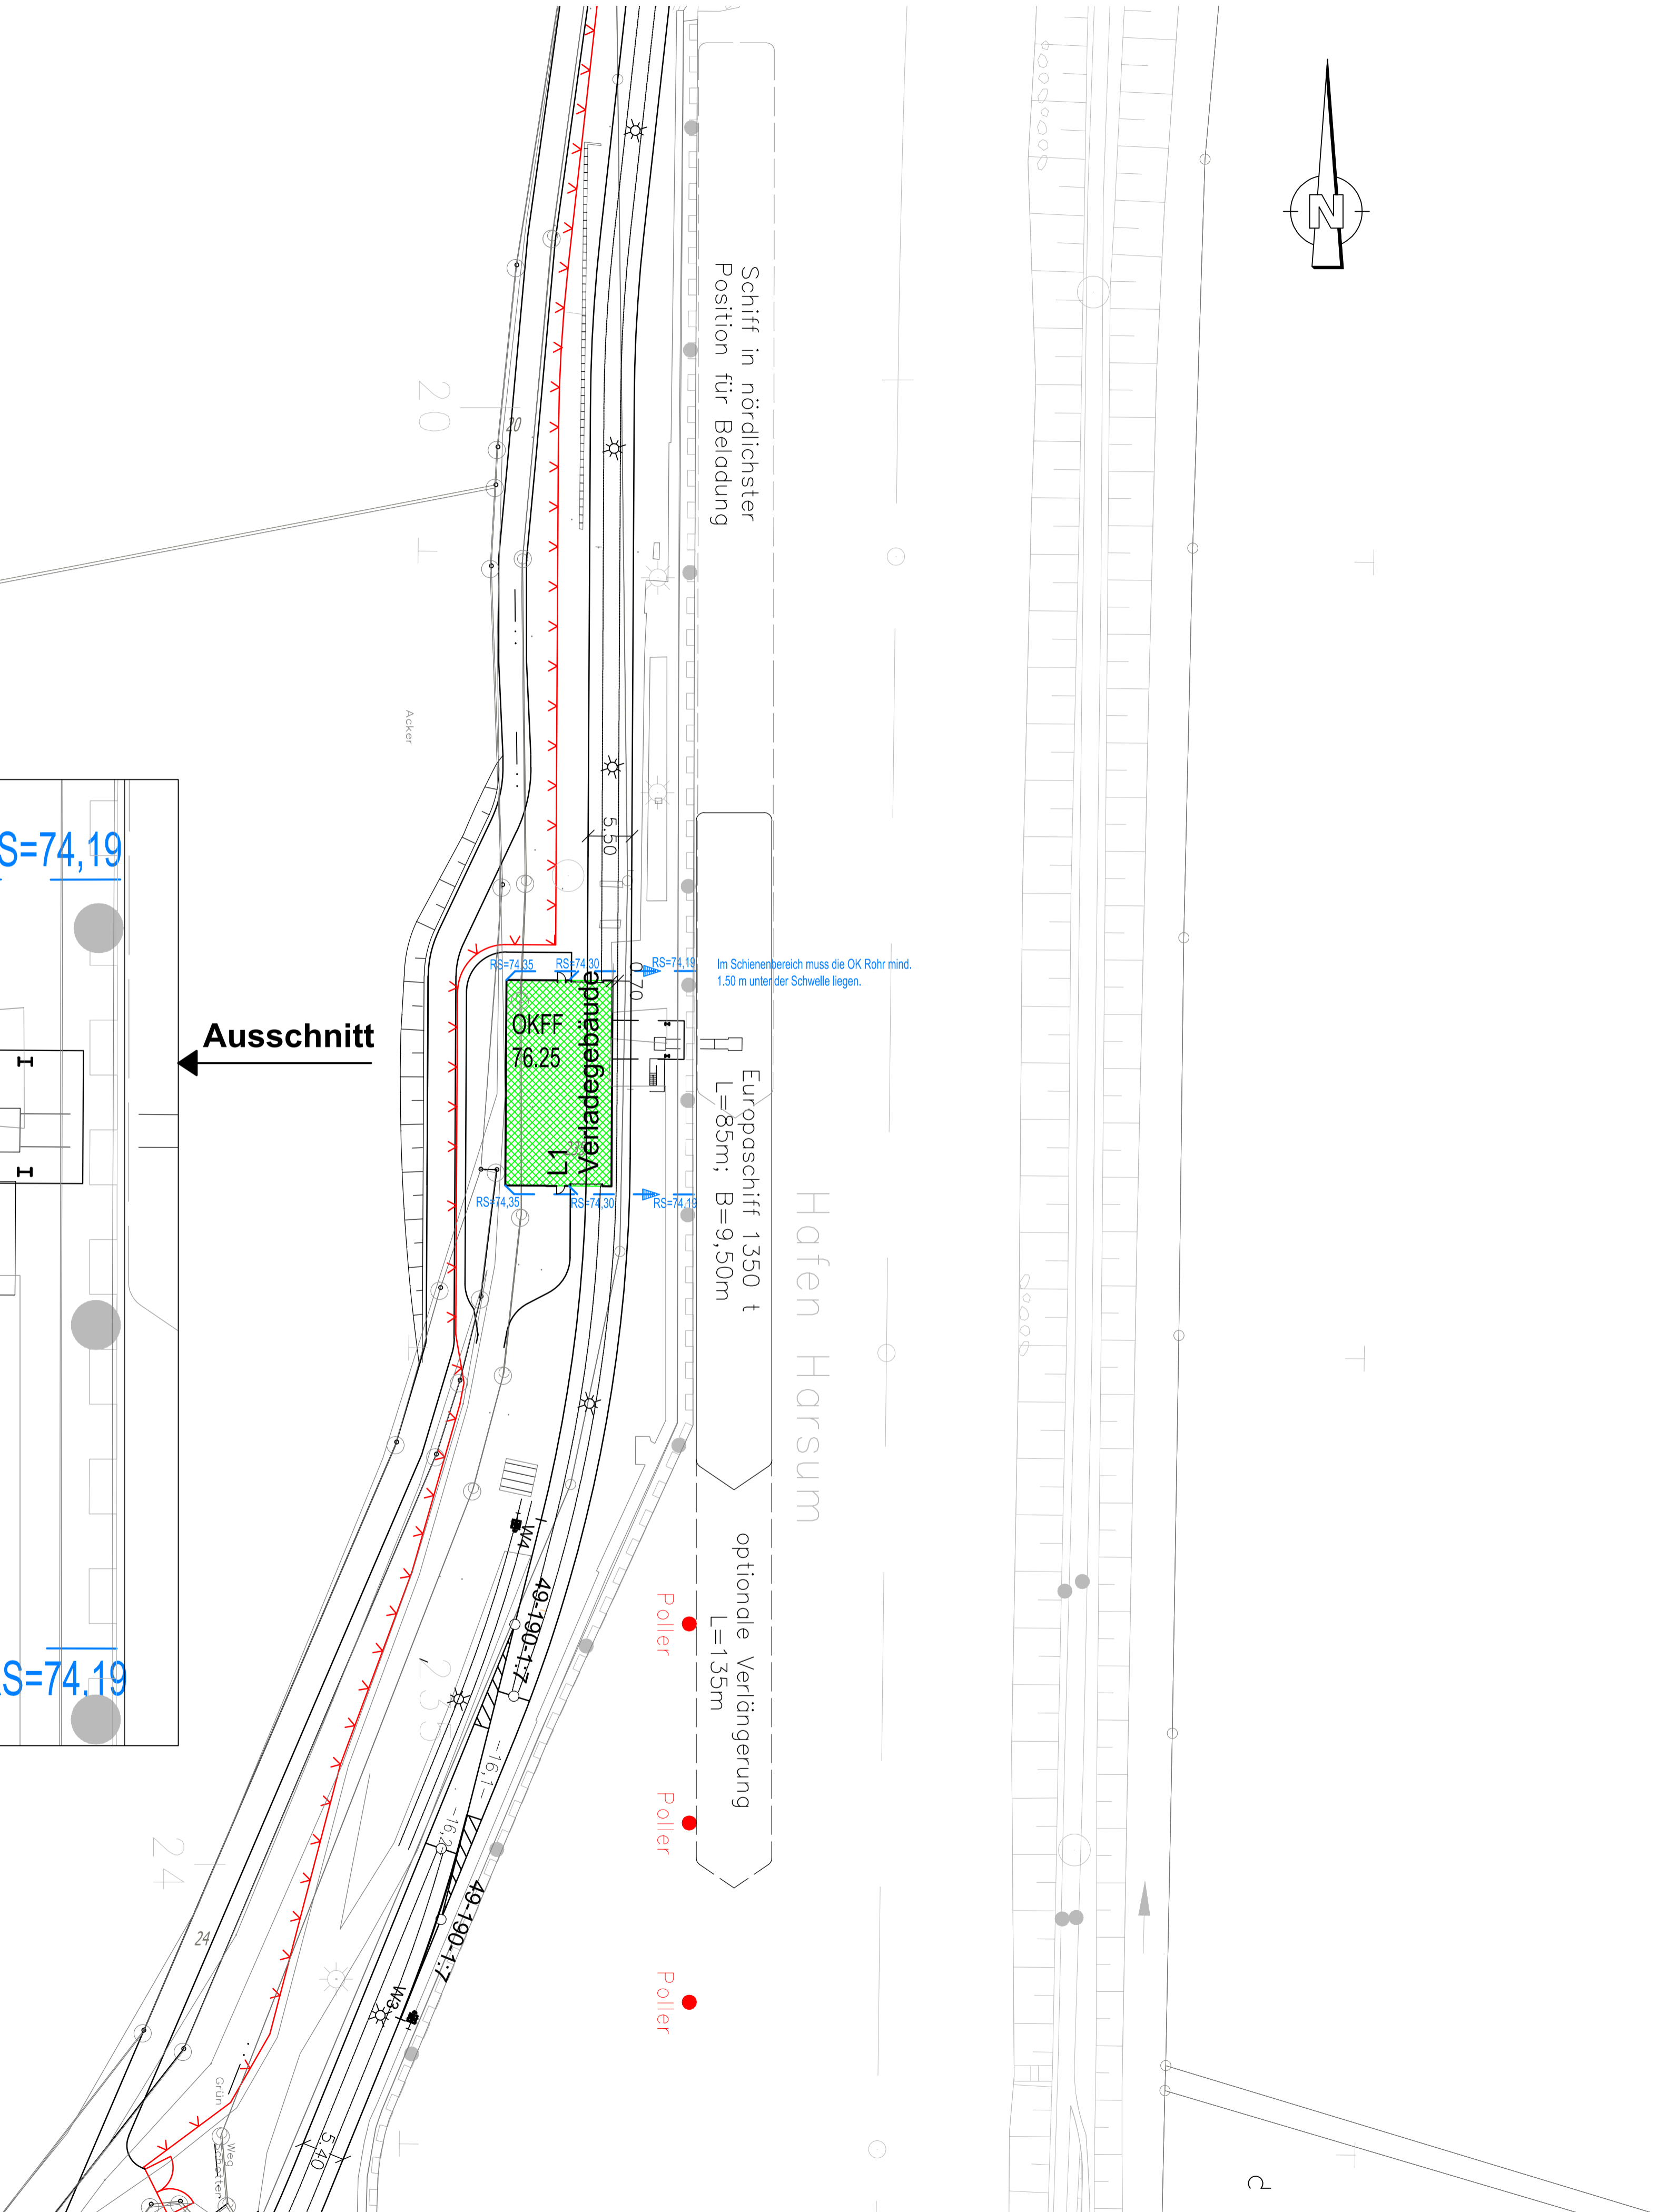

LEGENDE:



± 0.00 ± 76.25 m ü. NN

Index	Bemerkung / Änderung	Datum	Name



Bauvorhaben	Hartsalzwerk Siegfried-Giesen	Planungsstand	Berechtliches Planfeststellungsverfahren
Projektsteuerung	K+S KALI GmbH Projektgruppe SG	Projektgruppe SG Kardinal-Bertram-Straße 1 31134 Hildesheim Tel.: 05121/10299-0 Fax: 05121/10299-29 Datum/Unterschrift	
Bauherr	K+S Aktiengesellschaft Kassel	Beauftragt: Projektgruppe SG Kardinal-Bertram-Straße 1 31134 Hildesheim Tel.: 05121/10299-0 Fax: 05121/10299-29 Datum/Unterschrift	
Projektplanung	Fugro Consult GmbH Berlin	Fugro Consult GmbH Wollener Straße 36 U 12681 Berlin Tel.: 030/93651324 Fax: 030/93651300 Datum/Unterschrift	
Planarstellung	WRE Ableitung Regenwasser Hafen Harsum Lageplan Regenwasser-Ableitung	Unterlage H-2.5 Blatt-Nr. 3	
gezeichnet	Datum: 29.07.2014	Name: Eckert	Unterschrift:
geprüft	Datum: 29.07.2014	Name: Brinschwitz	
Maßstab	1:500	Zeichnungs-Nr. SG-	