
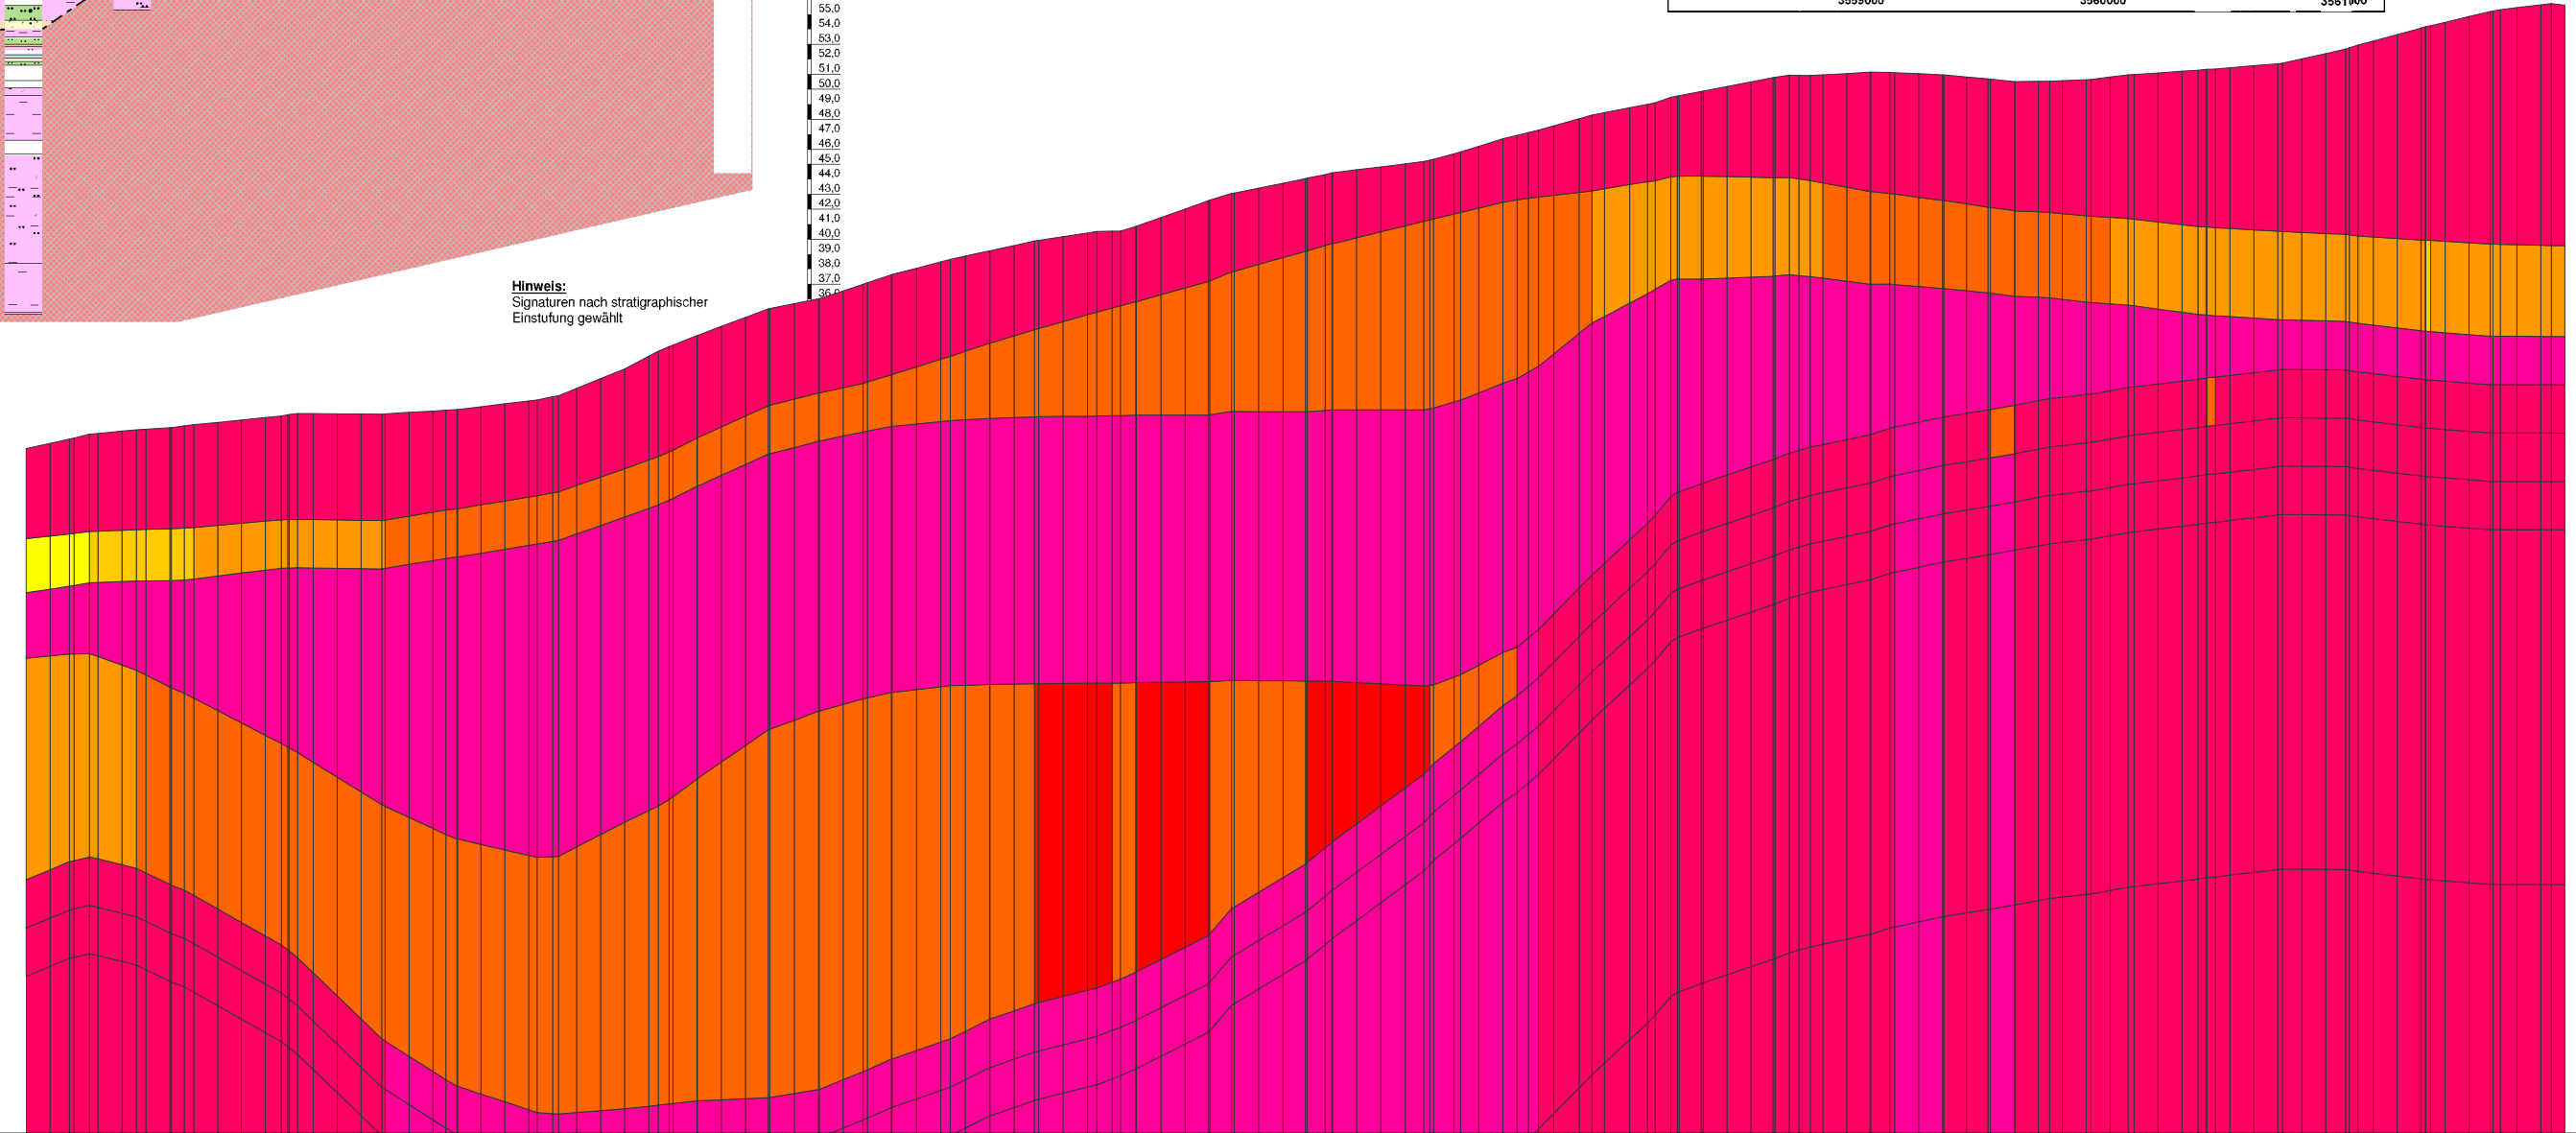


**Hinweis:**  
Signaturen nach stratigraphischer  
Einstufung gewählt

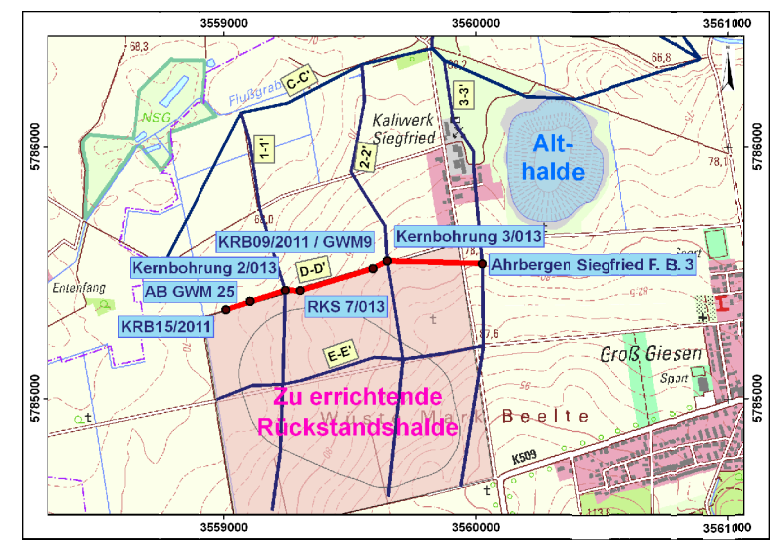

**Legende**

FEFLOW-Schnitt D-D'		
Horizontale kf-Werte (m/s)		
4,5e-3 - 5,0e-3	2,0e-3 - 2,5e-3	5,0e-5 - 1,0e-4
4,0e-3 - 4,5e-3	1,5e-3 - 2,0e-3	1,0e-5 - 5,0e-5
3,5e-3 - 4,0e-3	1,0e-3 - 1,5e-3	5,0e-6 - 1,0e-5
3,0e-3 - 3,5e-3	7,5e-4 - 1,0e-3	1,0e-6 - 5,0e-6
2,5e-3 - 3,0e-3	5,0e-4 - 7,5e-4	1,0e-7 - 1,0e-6
	2,5e-4 - 5,0e-4	1,0e-8 - 1,0e-7
	1,0e-4 - 2,5e-4	< 1,0e-8

**Vorhabensträgerin:**  
**K+S Aktiengesellschaft**  
Bertha-von-Suttner-Straße 7  
34131 Kassel / Deutschland



**Bearbeitung:**  
**Fugro Consult GmbH**  
Wolfener Straße 36 U  
12681 Berlin



**Bergrechtliches Planfeststellungsverfahren** | **Vorhaben: Hartsalzwerk Siegfried-Giesen**  
**Dokumentation des Grundwasserströmungs- und Stofftransportmodells**

**Hydrogeologische Schnitte**  
**Vergleich Strukturmodell - Strömungsmodell Schnitt D-D'**

	Datum	Zeichen	Horizontaler Maßstab: 1:3.000	Vertikaler Maßstab: 1:150	Unterlage I-10 Anlage 2 Blatt 8
bearbeitet	17.12.2014	TLa			
gezeichnet	17.12.2014	DHo			
geprüft	17.12.2014	AOg			

Kartengrundlage: Topographische Karte 1 : 25.000 (DTK 25)  
Quelle: Auszug aus den Geobasisdaten der Niedersächsischen Vermessungs- und Katasterverwaltung.  
© 2012 Landesamt für Geoinformation und Landentwicklung Niedersachsen (www.lgln.niedersachsen.de)