

Antrag auf Planfeststellung

Hartsalzwerk Siegfried-Giesen

Planfeststellungsunterlage zum Rahmenbetriebsplan

Unterlage E – Technische Unterlagen / Bauanträge

E-10 Rückstandsmanagement

1. Planänderung

Erstellung der Unterlage:



(H. Keller)

Principles Environment & Technology

K+S KALI GmbH

Projektgruppe

Siegfried-Giesen

Kardinal-Bertram-Straße 1

31134 Hildesheim



Aufgestellt:

Hildesheim, den 17.12.2014

Antragsteller / Vorhabensträger

K+S Aktiengesellschaft

Bertha-von-Suttner-Straße 7
34131 Kassel/Deutschland




K+S Aktiengesellschaft

vertreten durch:

K+S KALI GmbH

Projektgruppe Siegfried-Giesen

Kardinal-Bertram-Straße 1
31134 Hildesheim

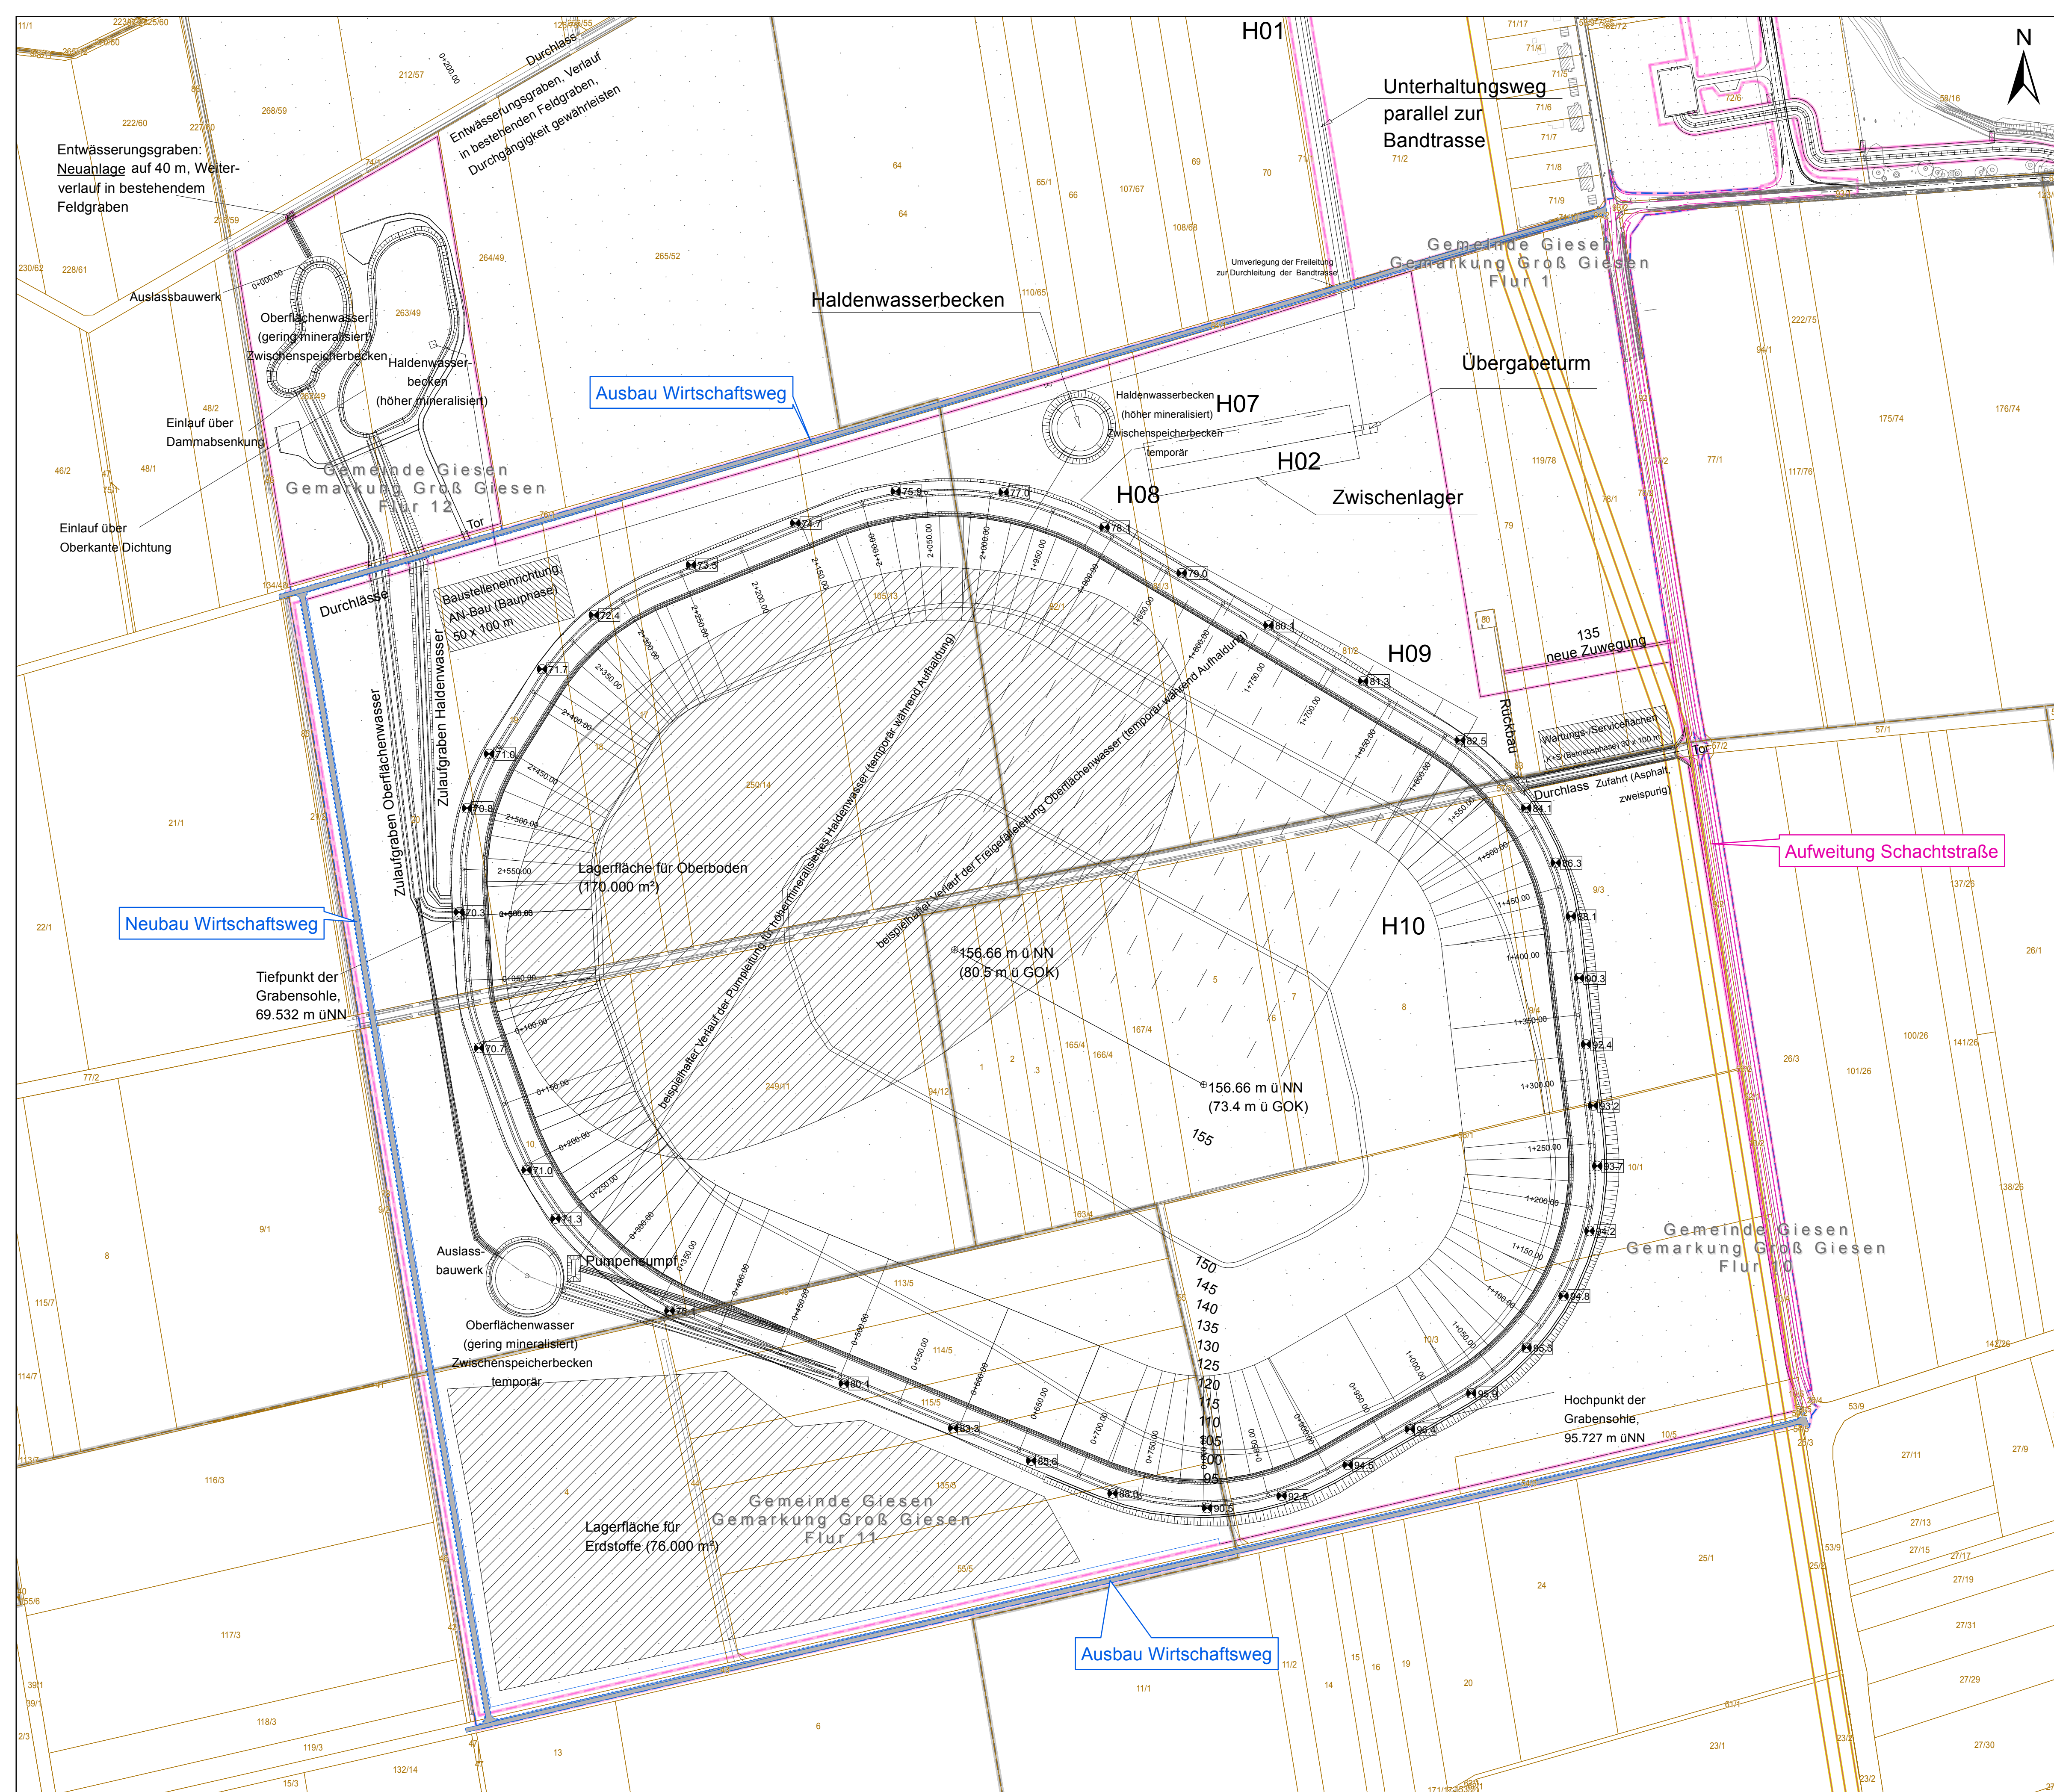

Hartsalzwerk Siegfried-Giesen

Rückstandsmanagement:
Lageplan: Ausbau der Wirtschaftswege um die Rückstandshalde

Planung

- Technische Planung
- Ausbau der Wirtschaftswege
- Wirtschaftsweg
- Baufeldgrenze

Nachrichtlich

- Aufweitung Schachtstraße (Unterlage E-2)

Bestand

- Eitleitung
- Rohrfernleitung für Erdgas
- Vermessung
- Flurstück
- Flurstücksnummer
- Gebäude aus ALK-Daten
- Flurgrenzen

0 25 50 75 100 m

a		1. PA: Berücksichtigung der Ergebnisse des Beteiligungsverfahrens Ausbau der Wirtschaftswege um die Rückstandshalde		12.08.2016	Zukunft
Index	Bemerkung / Änderung	Datum	Name		
Bauvorhaben		Hartsalzwerk Siegfried-Giesen		Planungsstand	Berechtliches Planfeststellungsverfahren
Projektsteuerung		 K+S KALI GmbH Projektgruppe SG		Projektgruppe SG Kardinal-Bertram-Straße 1 31134 Hildesheim Tel.: 05121/10299-0; Fax: 05121/10299-29 Datum/Unterschrift	
Bauherr		 K+S Aktiengesellschaft Kassel		Beauftragt: Projektgruppe SG Kardinal-Bertram-Straße 1 31134 Hildesheim Tel.: 05121/10299-0; Fax: 05121/10299-29 Datum/Unterschrift	
Projektplanung		 Fugro Consult GmbH Berlin		Fugro Consult GmbH Wolfener Straße 36 U 12681 Berlin Tel.: 030/93 651 324; Fax: 030/93 651 300 Datum/Unterschrift	
Planarstellung		Rückstandsmanagement - Lageplan: Ausbau der Wirtschaftswege um die Rückstandshalde		Unterlage	E-10
				Blatt-Nr.	14 - Ergänzungsblatt 1. PA
gezeichnet	Datum	Name	Unterschrift		
geprüft	12.08.2016	SZu			
Maßstab	1 : 2.500	Zeichnungs-Nr.			
Aufgestellt: Kassel, Datum K+S Aktiengesellschaft					
		Name, Funktion			