
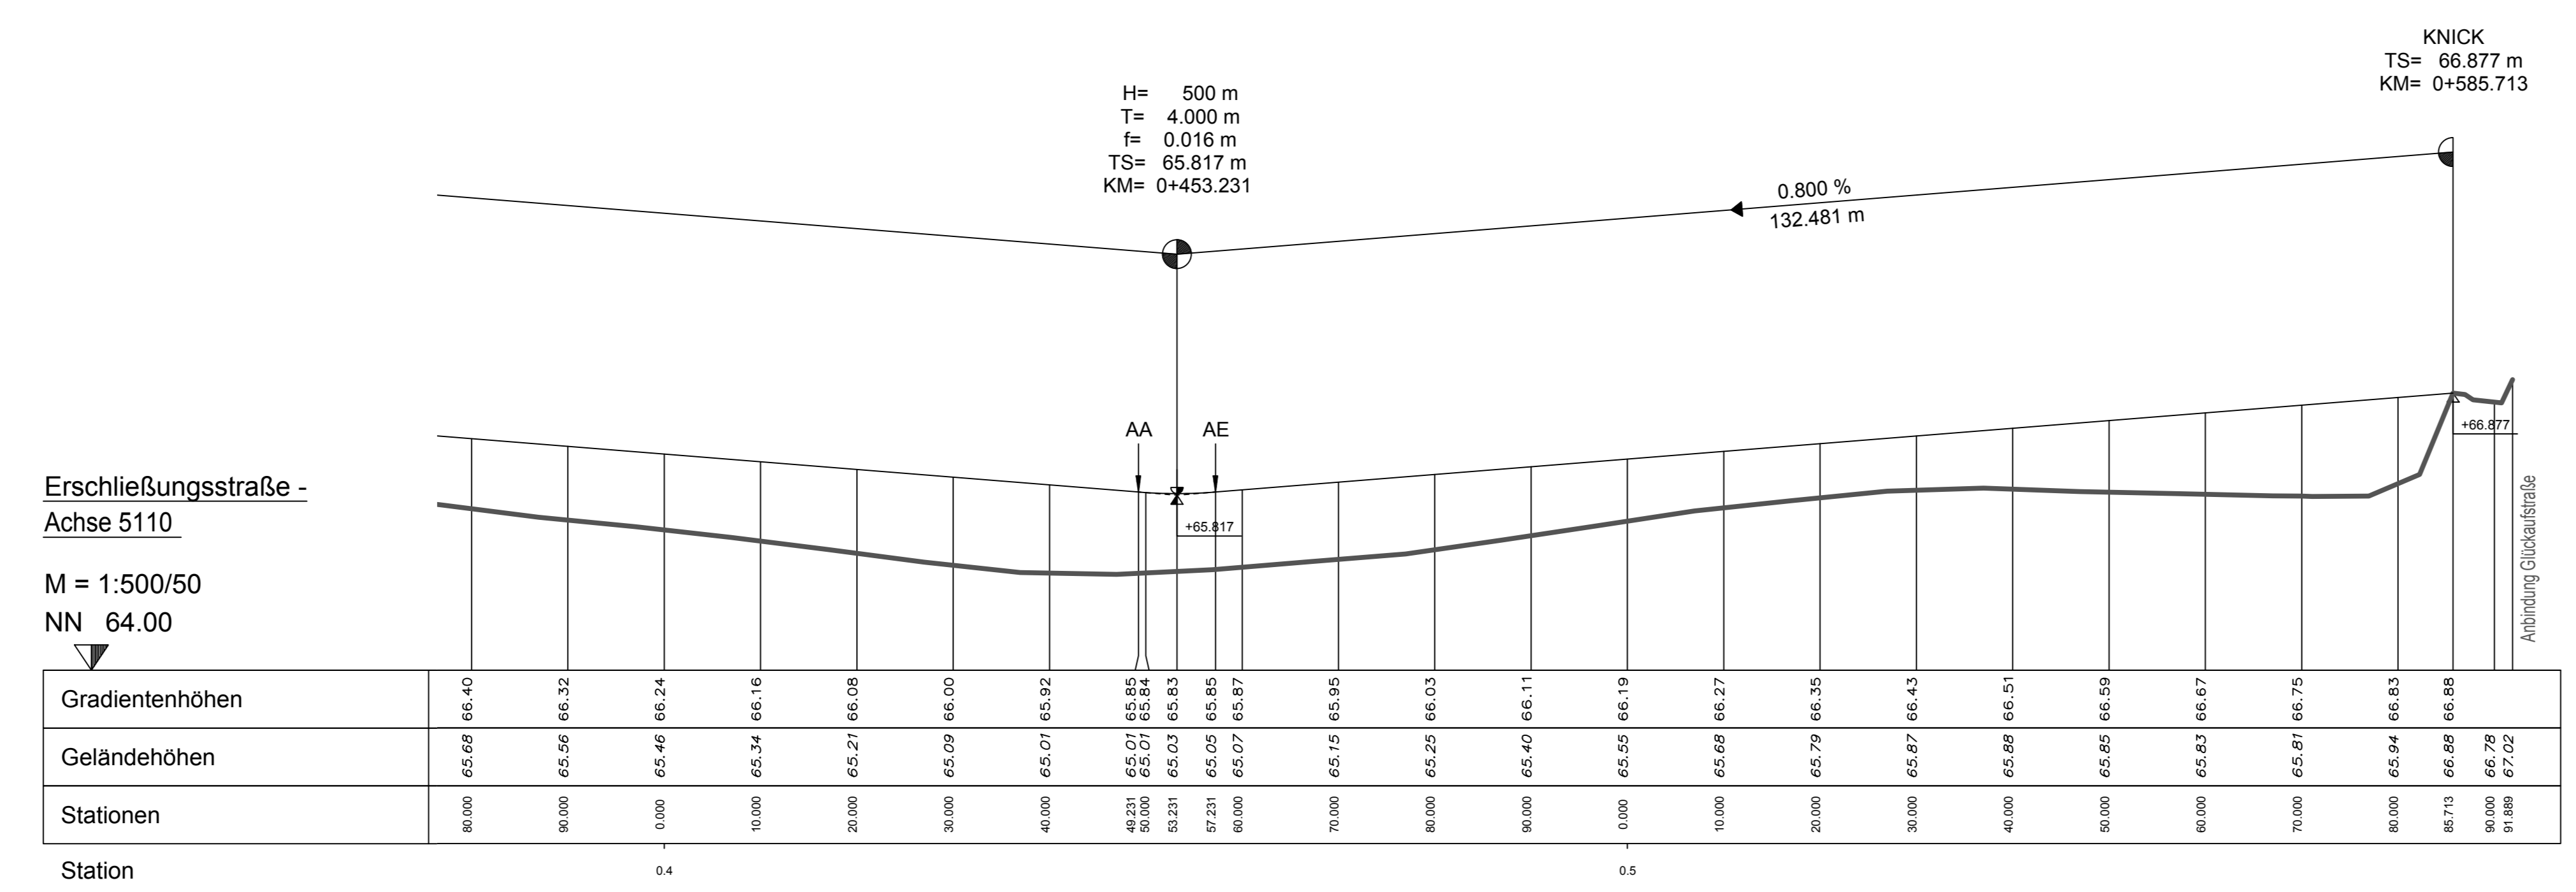
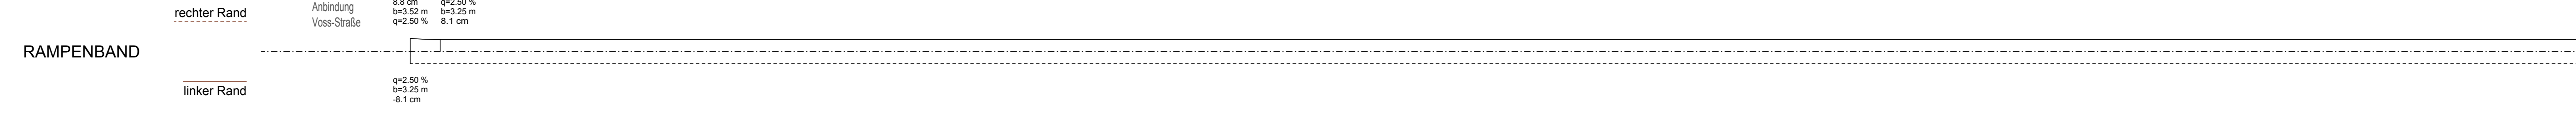


Erschließungsstraße - Achse 5110

M = 1:500/50  
NN 64.00





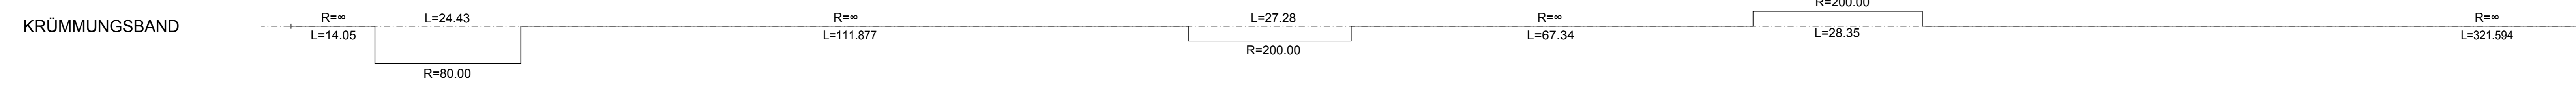

Erschließungsstraße - Achse 5110

M = 1:500/50  
NN 64.00




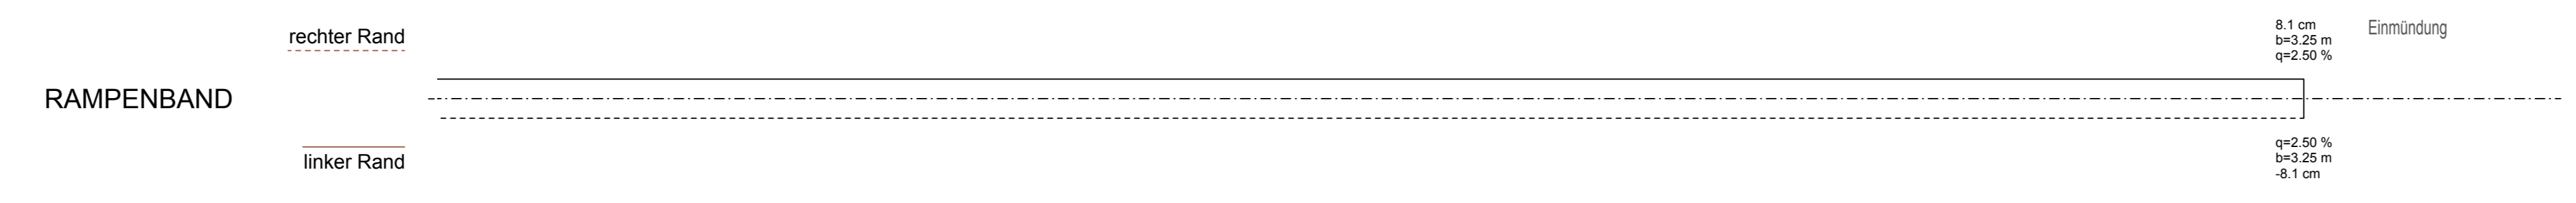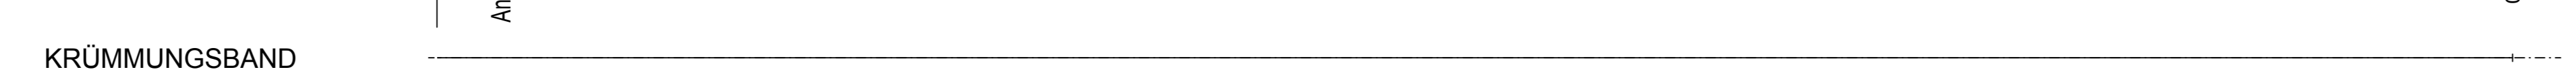

LEGENDE 1 Planänderung (PÄ)

Änderungen sind in blau dargestellt  
 ——— Änderung in der technischen Planung

± 0.00 ± 66.70 m ü. NN	
Bl.	1. PÄ, Berücksichtigung der Ergebnisse des Beteiligungsverfahrens - Änderung Straßenanbindung
Index	Bemerkung / Änderung
	Datum
	Name

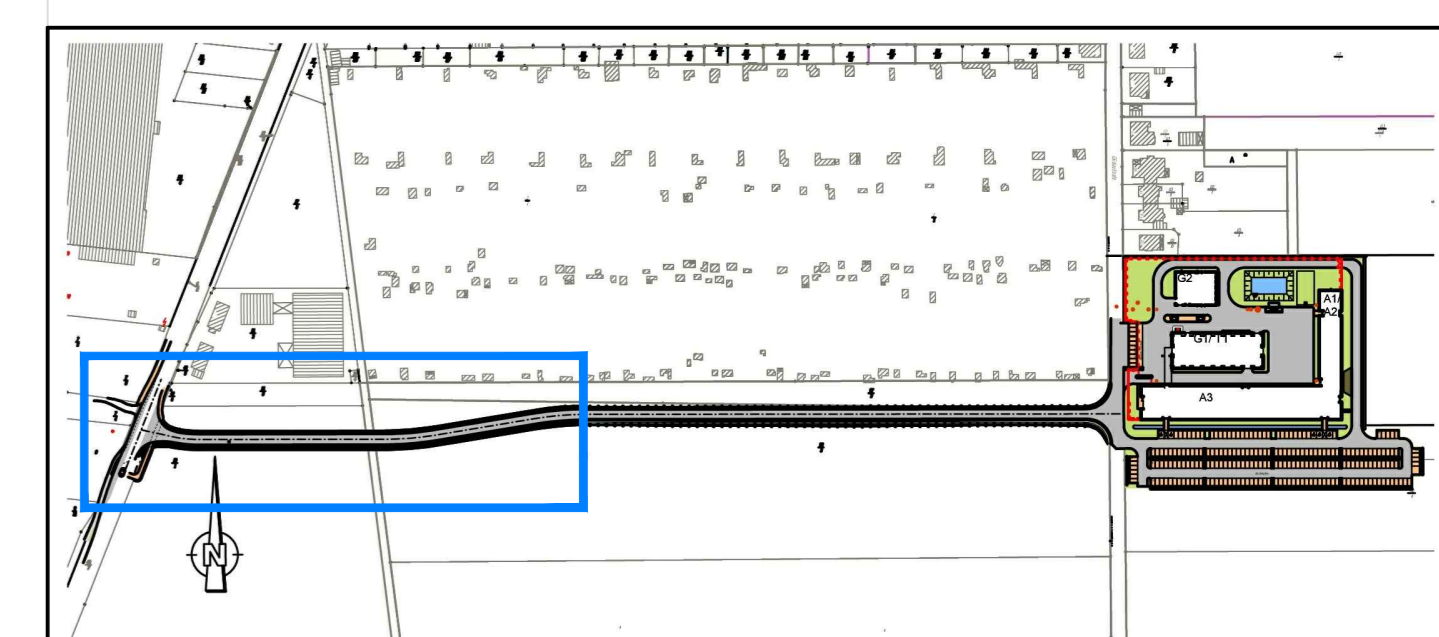

Bauherr	Betriebsteil Glückauf-Sarstedt	Planungsstand	Bergrechtliches Planfeststellungsverfahren
Projektsteuerung	K+S KALI GmbH Projektgruppe SG	Projektgruppe SG	Kardinal-Bettman-Strasse 1 31134 Hildesheim Tel.: 05121/10299-0 Fax: 05121/10299-29
Bauer	K+S Aktiengesellschaft Kassel	Bauftrag: Projektgruppe SG	Kardinal-Bettman-Strasse 1 31134 Hildesheim Tel.: 05121/10299-0 Fax: 05121/10299-29
Planung	ASSMANN BERATEN + PLANEN GmbH	Nordstraße 23 38106 Braunschweig Tel.: 0531 / 3601-0 Fax: 0531 / 3601-110	Datum/Unterschrift
Plandarstellung	Längsschnitt Erschließungsstraße	Unterlage	E-3.6
		Blatt Nr.	XXXXXX
gezeichnet	19.03.2014	Name	Unterschrift
geprüft	19.03.2014	Redigiert	
Maßstab	1:500 / 50	Saur	
Aufgestellt:	Kassel, Datum	Zeichnungs-Nr.	SG-GS-XXX-00-2013-02-7030-01
	K+S Aktiengesellschaft		
	Name, Funktion		